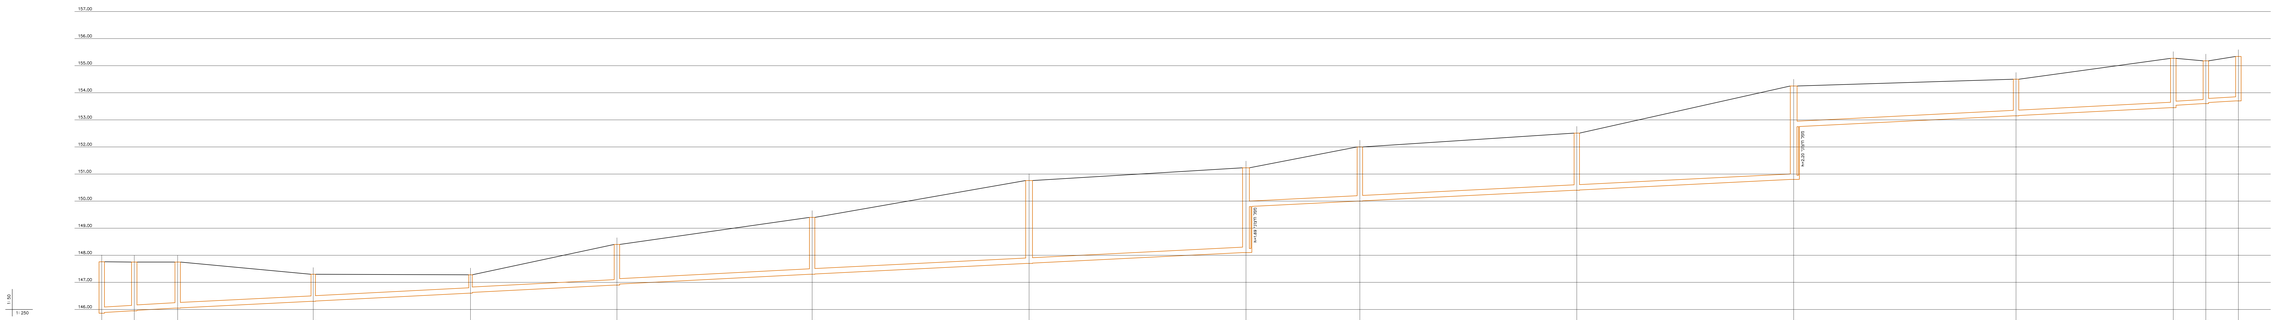
157.00
156.00
155.00
154.00
153.00
152.00
151.00
150.00
149.00
148.00
147.00
146.00
145.00
1:50
1:250
מספר רחוב בשרה
מרחק בין רחובות
מרחק משרש
רום מני המרכזי CL
רום מני הכביש CL
רום תחתית הציבור CL
עומק תחתית הציבור ים
שיפוע תחתי חשוב הציבור
1.8%
חתך לאורך הביוב
(1:250 1:50)

| | | |