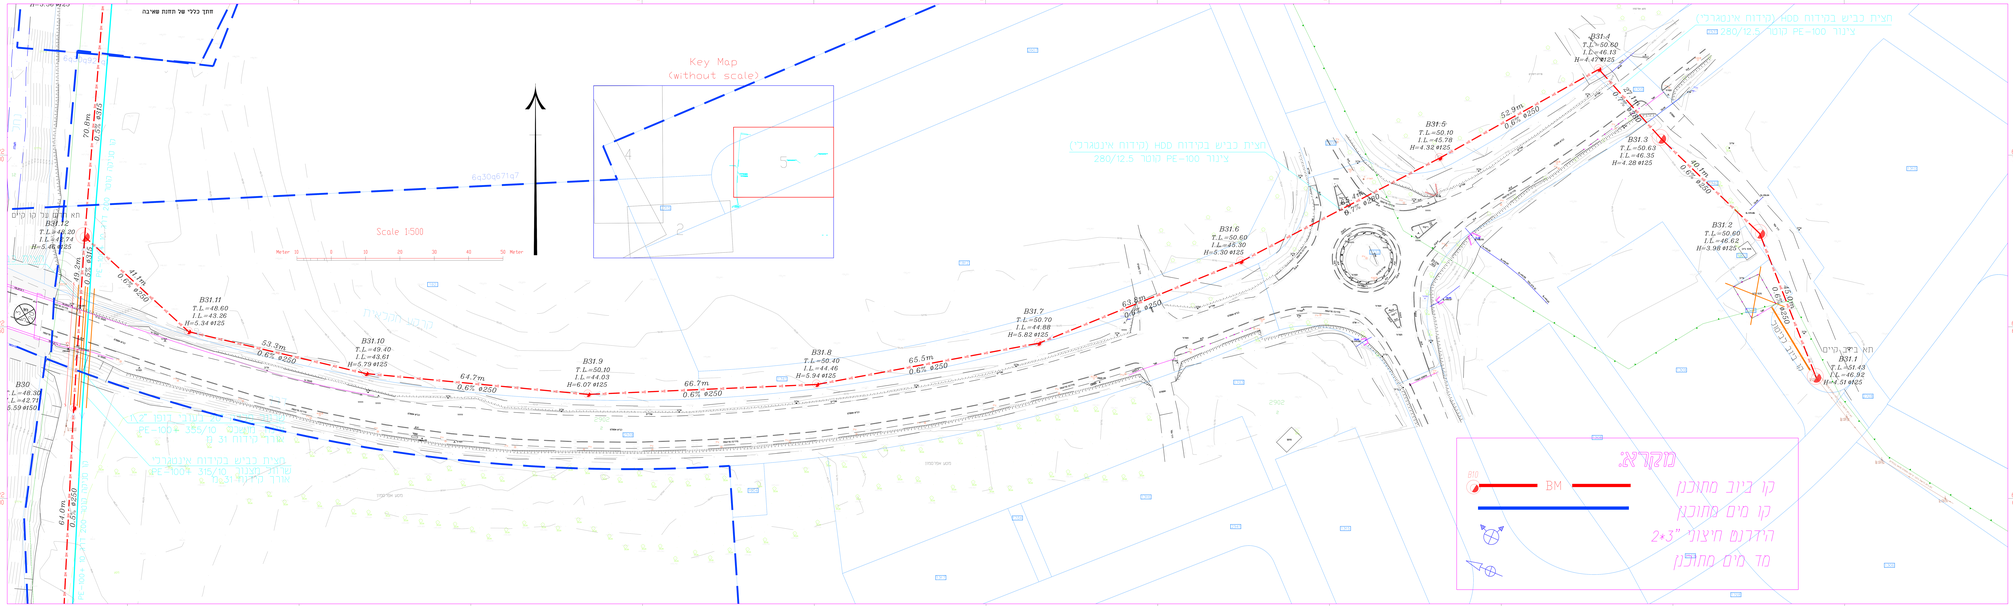
Key Map
(without scale)
Scale 1:500
מקרא:
קו ביוב מחוכנן
קו מים מחוכנן
הידרנט חיצוני 2*3"
מד מים מחוכנן
BM
B30
T.L=48.30
I.L=42.71
6.59 #150
B31.2
T.L=49.20
I.L=47.74
H=5.46 #125
B31.11
T.L=48.60
I.L=43.36
H=5.34 #125
B31.10
T.L=49.40
I.L=43.61
H=5.79 #125
B31.9
T.L=50.10
I.L=44.03
H=6.07 #125
B31.8
T.L=50.40
I.L=44.46
H=5.94 #125
B31.7
T.L=50.70
I.L=44.88
H=5.82 #125
B31.6
T.L=50.60
I.L=45.30
H=5.30 #125
B31.5
T.L=50.10
I.L=45.78
H=4.32 #125
B31.4
T.L=50.80
I.L=46.13
H=4.67 #125
B31.3
T.L=50.63
I.L=46.35
H=4.28 #125
B31.2
T.L=50.60
I.L=46.62
H=3.98 #125
B31.1
T.L=51.43
I.L=46.92
H=4.51 #125
11.1m
0.6% #250
53.3m
0.6% #250
64.7m
0.6% #250
66.7m
0.6% #250
65.5m
0.6% #250
63.9m
0.6% #250
52.9m
0.6% #250
49.1m
0.6% #250
45.0m
0.6% #250
6.0m
0.6% #250
70.8m
0.6% #250
6q30a671q7
תחת כללי של תחנת שאיבה
תא בקרת מד קו קיים
תא בקרת מד קו חדש
תא בקרת מים
תא בקרת מים
תא בקרת מים