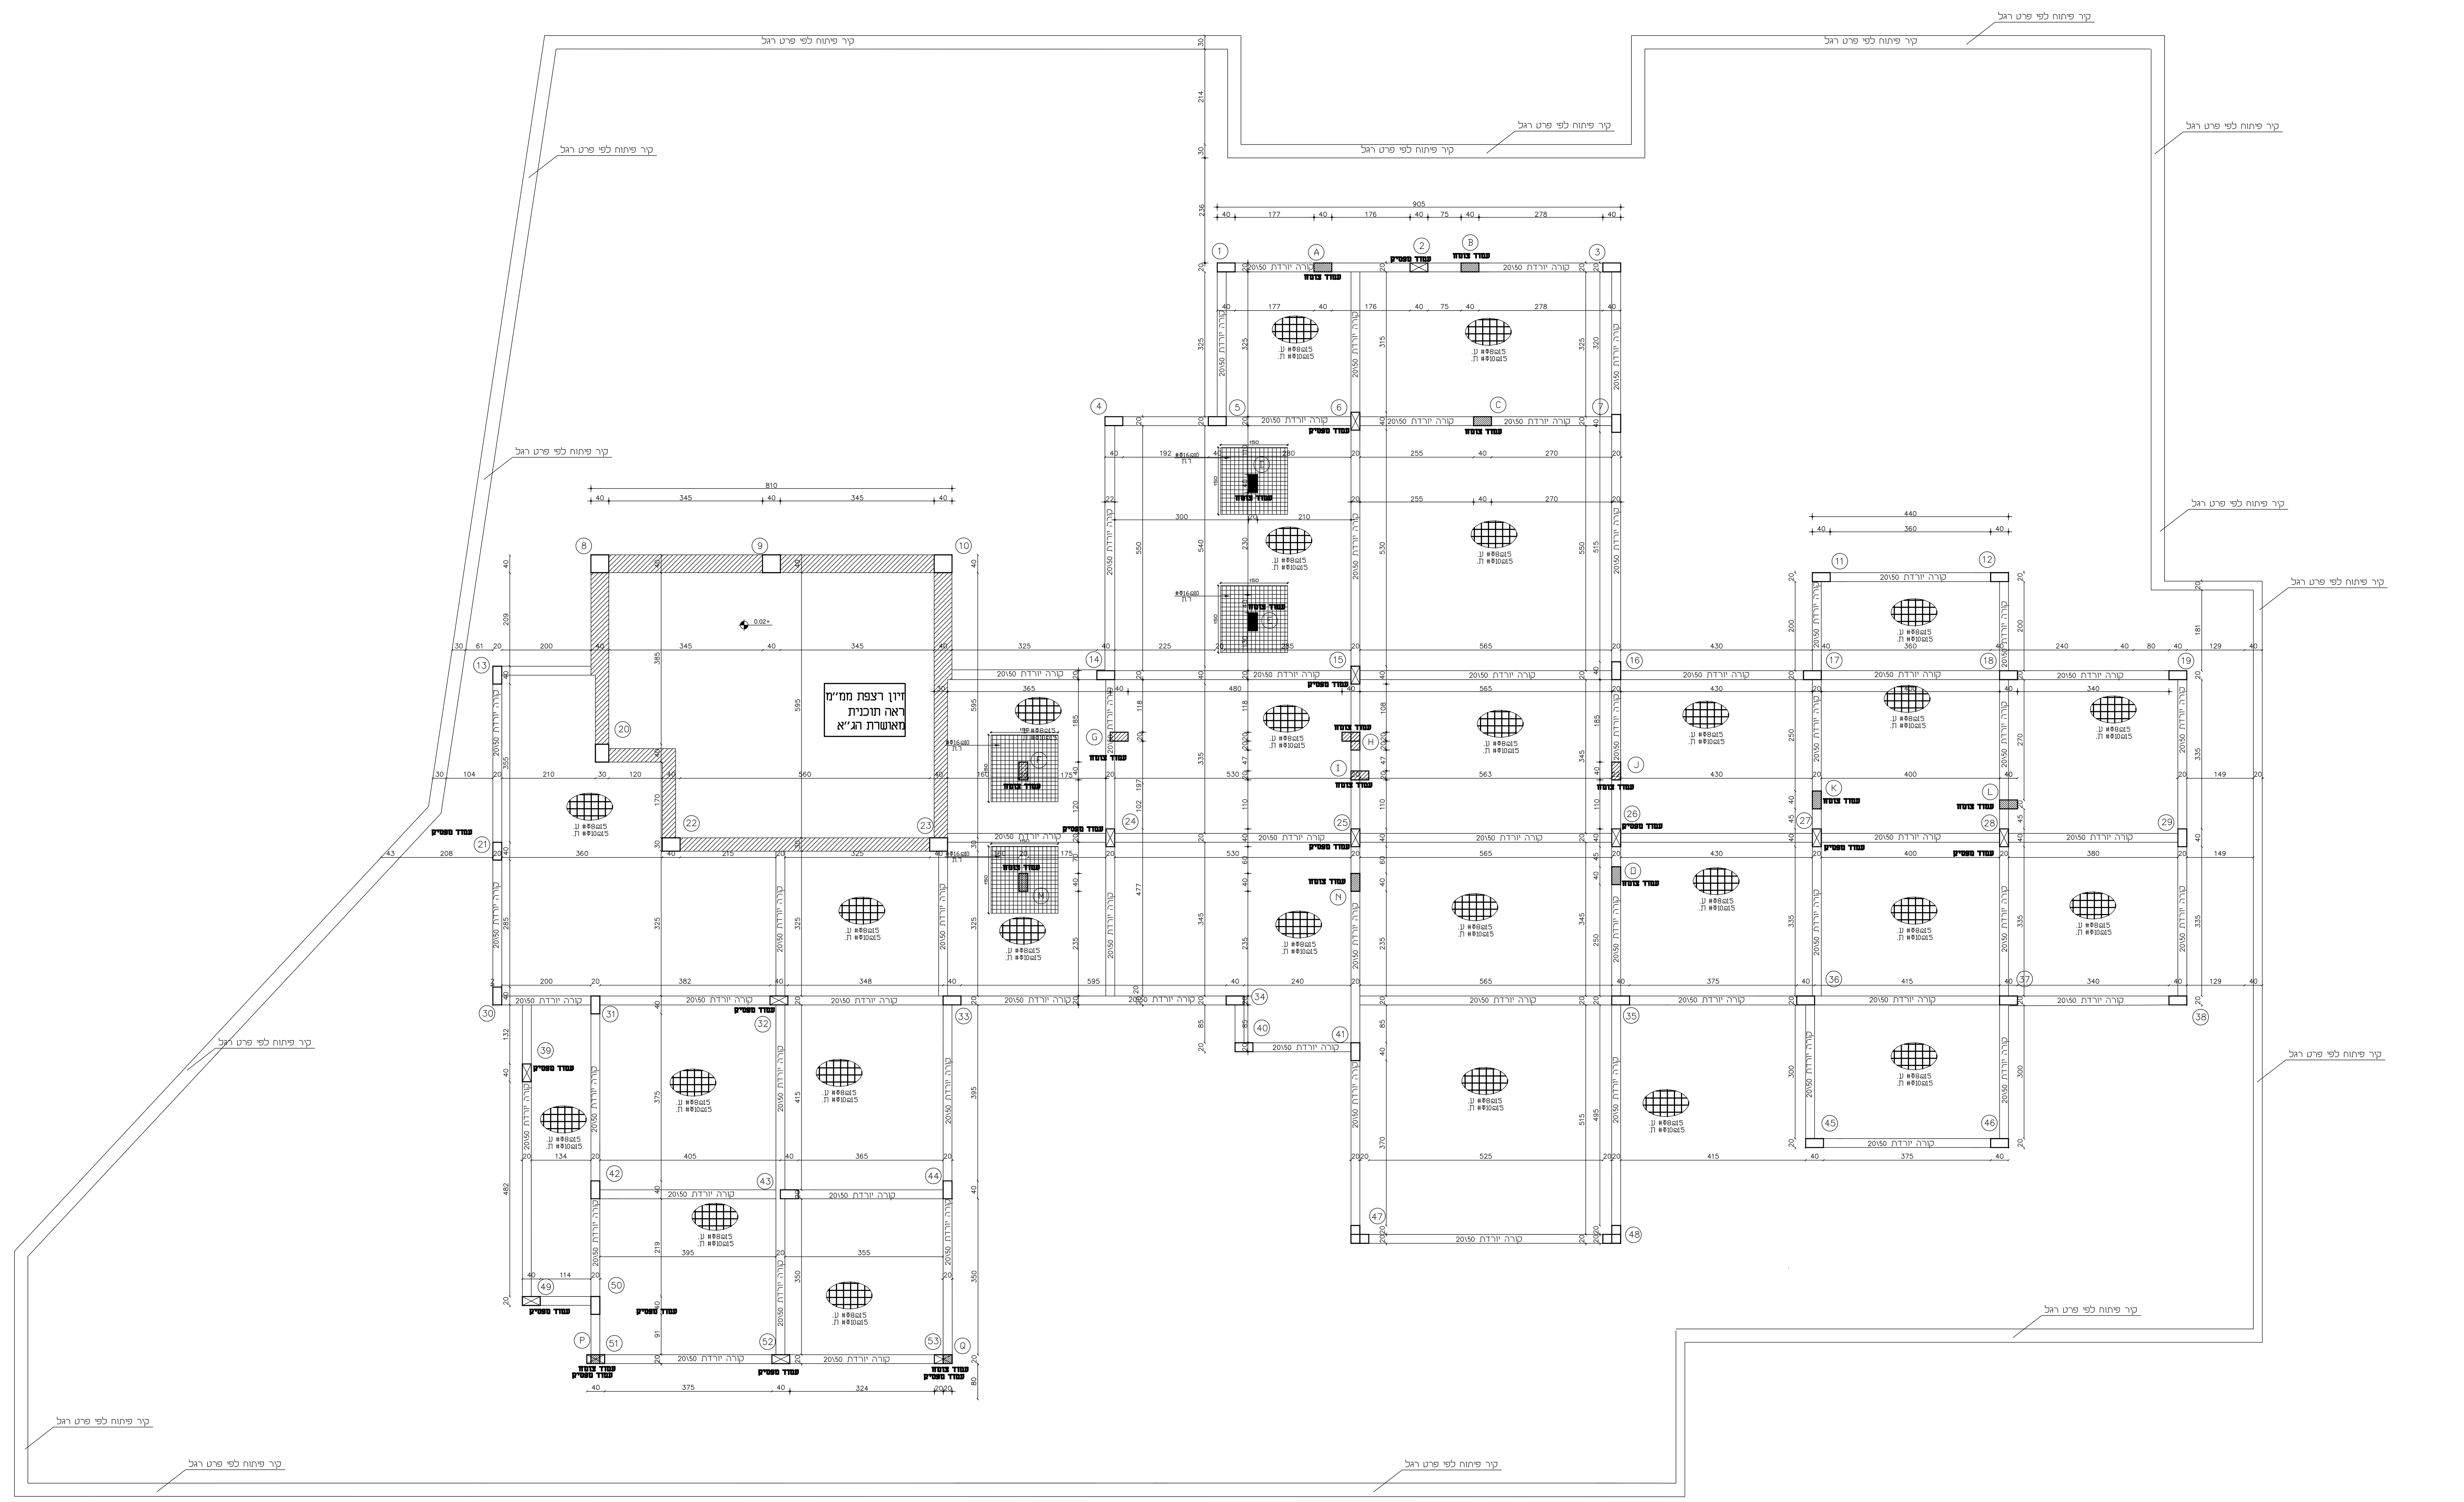

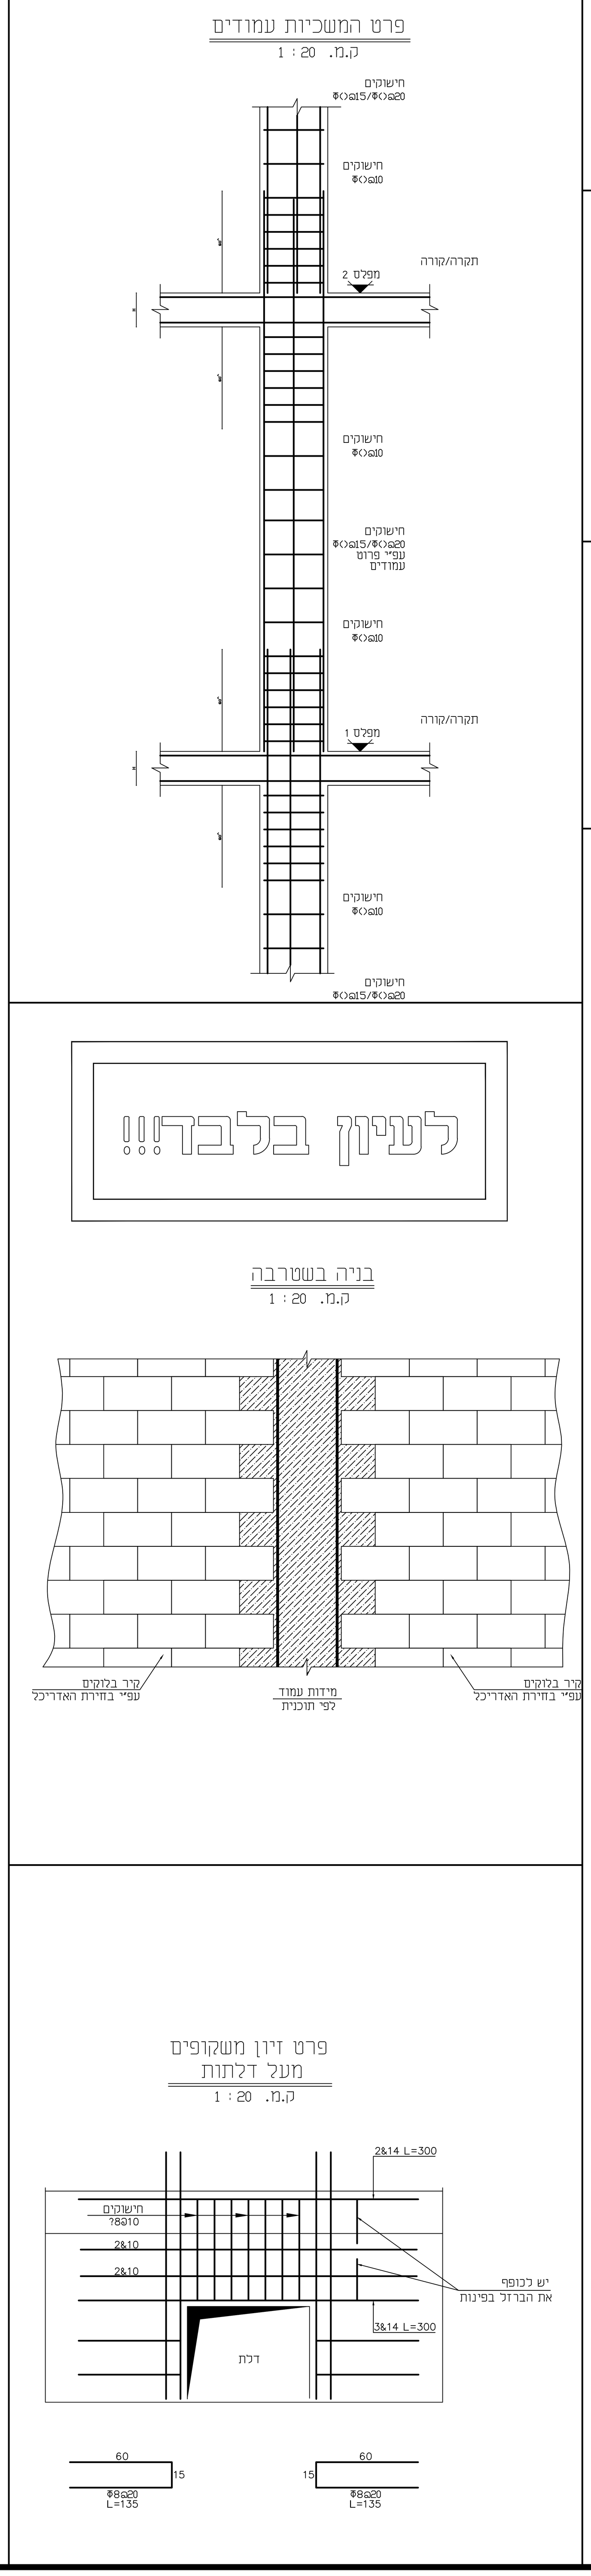

עמוד צומח

עמוד ממשיך

עמוד מפסיק

קירות הבטון יהיו לפי זיון 2#&8Ә15

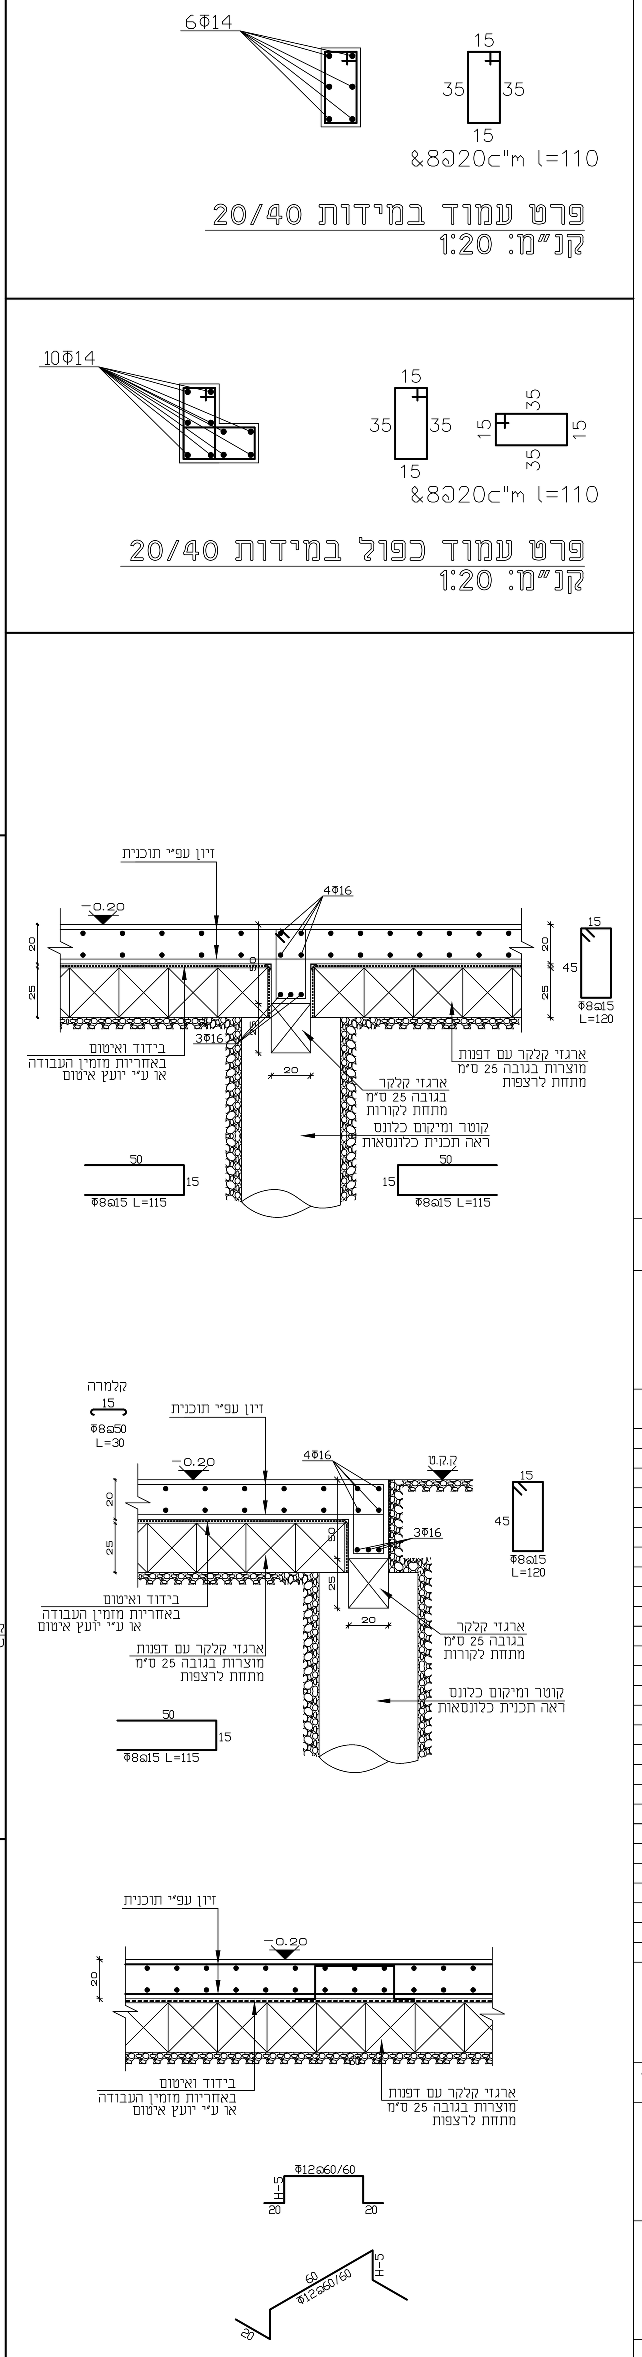

הערות:

1. הבטון מסוג ב - 300
כל היציקות יבוצעו באמצעות מרטט (ויברטור).
יציקות מעל 5 מ"ק יבוצעו באמצעות בטון מובא.
2. תכנית זו יש לקרוא עם גליון __________.
3. חפייה במוטות זיון לא תפחת מ 80 ס"מ, אם לא מצוין אחרת בתכנית.
חפייה ברשתות מרותכות מינימום 2 משבצות, אם לא מצוין אחרת בתכניות.
4. זיון חלוקה בתקרה ϕ 6/20 אם לא מצוין אחרת בתכניות.
5. זיון חגורה היקפית Ф1 4 אם לא מצוין אחרת בתכניות,
פרט חגורה היקפית יש לבצע בכל היקף התקרה לרבות חדרי מדרגות ו/או כל קיר בטון אחר.
6. גמר קצה תקרה Ф1 2 אם לא מצוין אחרת בתכנית.
7. זיון קירות צומחים מתקרה 2# Ф8 Ә2 אם לא מצוין אחרת בתכנית.
אין לפרק טפסות מתחת לקירות צומחים עד שבועים לאחר גמר יציקת התקרה במפלס אחד מעל לתקרה שבה הקיר צומח.
8. זיון סביב פתחים בקירות ובתקרות Ф1 2 בכל ההיקף, אם לא מצוין אחרת בתכנית.
9. זיון עמודי החיזוק Ф1 4 אם לא מצוין אחרת בתכנית, מיקום עמודי החיזוק ימוקם ע"פ המסומן בתכנית, ובתיאום עם תכניות האדריכל.
10. צנרת פלסטיק כגון צמ"ג ו/או כל צינור פלסטיק מעל "3 ϕ יעטף בעמוד חיזוק 4Ф10 לכל האורך.
11. ביצוע ריתוכים במוטות הפלדה יבוצעו באמצעות אלקטרודה מסוג 4 - Z בלבד, ובאישור המהנדס המתכנן.
12. קירות ומחיצות הבנויים מבלוקי בטון או איטונג יוקשרו באמצעות חגורות אנכיות ואופקיות עשויות מבטון מזוין
בכל קומה תהיה לפחות חגורה אופקית אחת שתקשור את הקירות והמחיצות הבנויים
הזיון המנימלי של החגורות ברוחב עד 10 ס"מ Ф8 2 ברוחב מ-12 עד 20 ס"מ Ф8 4
בכל מפגש בין קירות או מחיצות יעשה חיבור בצורת בניה משוננת או תעשה חגורה אנכית מבטון כל קצה חופשי של קיר או של מחיצה יחוזקו ע"י חגורה אנכית מבטון.

הערות ממ"ד

1. סוג הבטון ב - 300.
2. תכנית זו יש לקרוא עם תכניות מס' ________
3. אין לבציע טיח או כל ציפוי אחר בממ"ד שלא על פי הוראות הג"א.
4. כל היציקות יבוצעו בתבניות מתכת או לוחות דיקטים חדשים ומשומנים היטב.
5. אין לצקת התקרה ללא קבלת אישור בכתב מאת המהנדס המתכנן.
6. אין לפרק טפסות מתחת לקירות צומחים
ע?"??? ???? ????? ??? ??????? ??

42 הקבלן המבצע אחראי לבדיקת המידות ולהתאמתן, על הקבלן המבצע לבקר את המידות
52 ולהדיע למהנדס המתכנן על כל טעות, סתירה או אי התאמה לפני הביצוע.
62 על הקבלן/המבצע לדאוג לכך שבאתר ימצא סט תכניות קונסטרוקציה מעודכן בכל שלבי הבניה.

כל התכניות הן רכושו של המהנדס המתכנן ואין לעשות בהן שימוש ללא אישור בכתב מאת המהנדס המתכנן.

פרויקט מס':	file name:
שם הפרויקט:	project:

מעון יום
עין צורים

תכנית מס': plan no.	שם התכנית:
2	תכנית רצפת קומת קרקע

קנ"מ: scale:	תאריך: date:
1 : 20 : 50	4.10.21

שרטט: drawn:	חשב: checked:	בקר: approved:

חגי עובדיה
תכנון אדריכלי והנדסי
מושב גבעת יערים 74
פקס : 02-6527810
טלפון נייד: 050-5508001
דוא"ל: hagai7@hotmail.com