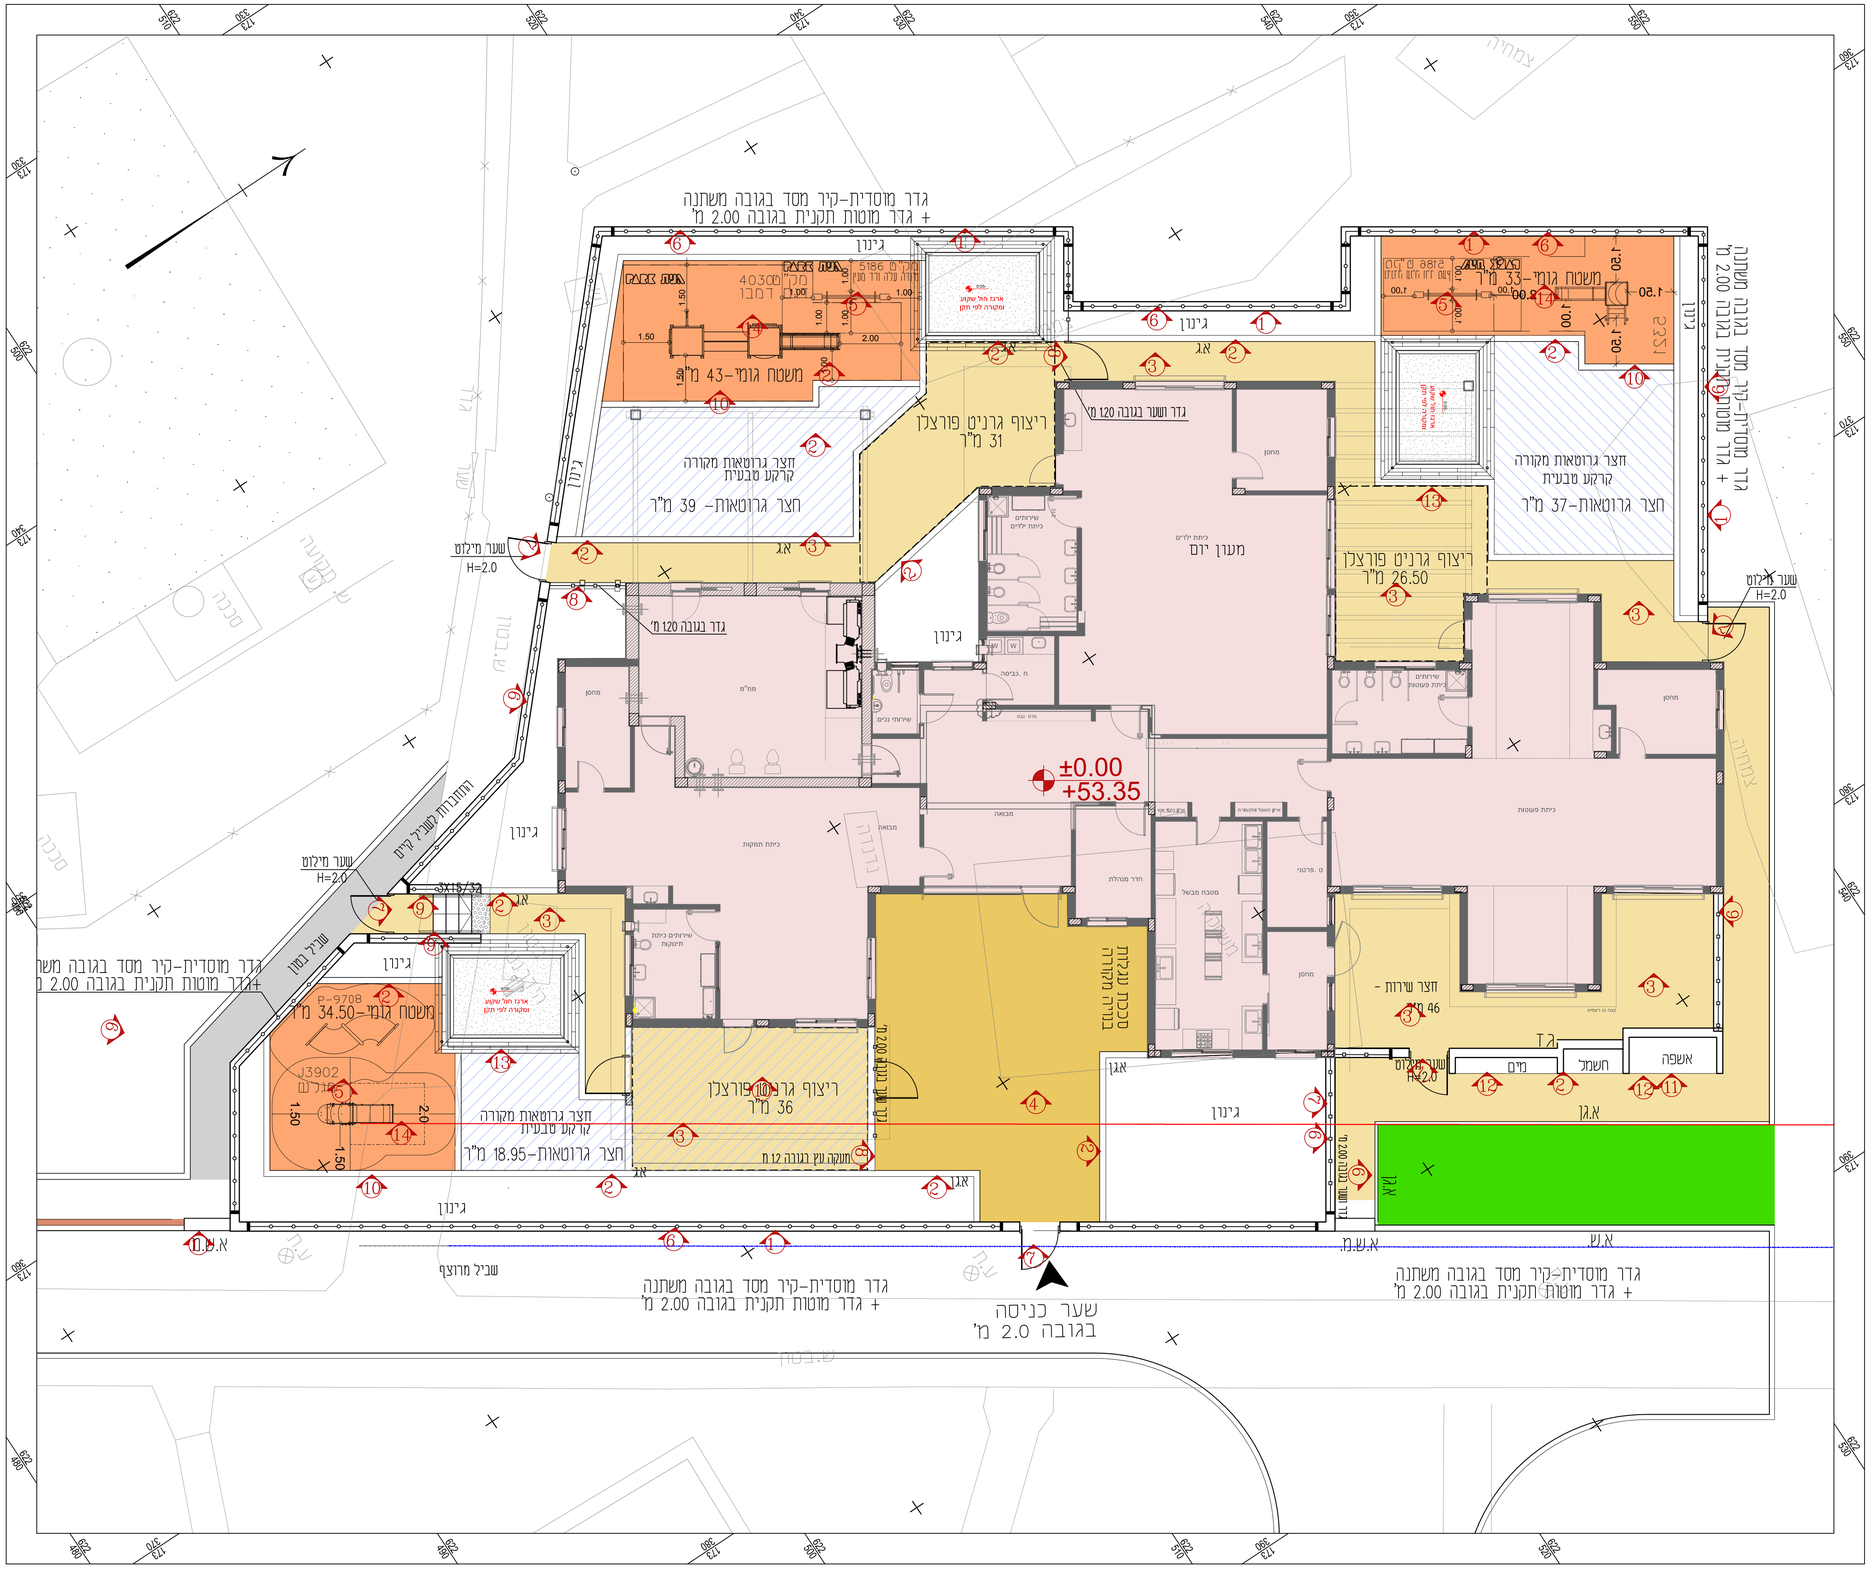

מקרא:

- גבול תכנון
- קו בנין
- קירות
- מבנה מתוכנן
- גינה לימודית
- ריצוף שבילים
- ריצוף רחבת כניסה
- משטח גומי
- גדר היקפית בגובה 2.0 מ'
- גדר הפרדה בגובה 1.20 מ'
- קירוי
- סימון מספר פרט

מס'	תאור הפרט
1	קיר בסון בציפוי אבן כורכרית
2	אבן גן רחבה 10\50\20
3	ריצוף שבילים
4	ריצוף רחבת כניסה
5	משטח גומי למתקני משחק
6	גדר היקפית בגובה 2.00 מ'
7	שער כניסה בגובה 2.00 מ'
8	גדר ודלת הפרדה בגובה 1.20 מ'
9	מאחז יד מעוגן לקרקע
10	יריעות הצללה
11	נישה לביתן אשפה
12	דלת סגירה לפילרים מפח מחורר
13	ארגז חול
14	מתקני משחק

תרשים סביבה ללא קנ"מ

- המבצע אחראי לבדיקת התוכנית ולהתאמתה במקום. על המבצע לבקר את כל המידות ועל טעות או אי התאמה עליו להודיע למתכנן טרם המשך בעבודתו
- אין לקבוע מידות על ידי מדידה בשרטוט, אלה ע"י סימון מודד מוסמך.
- צורך סימון בשטח , יימסרו קובצי תכנון ממוחשבים.

עדכונים:

מהדורה	מהות העדכון	תאריך

המזמין
עין צורים

שם הפרויקט
עין צורים
מעונות יום

שם התכנית
תוכנית סימון פרטים

לבצוע	למכרז	לאישור	לעיון
	■		

EDIT:	מהדורה: 0	
אישר	תכנן	שרטט
ע.א.	ט.ג.	א.ב

מס' גיליון: DRWG NO:	GIL-EZ-LC-100
קנה מידה: SCALE:	1 : 100
תאריך: CURRENT DATE:	27.12.2020
תאריך תחילת הפרויקט: DATE:	11.2017
שם קובץ מחשב:	

M:\ARTlandscape\216\En Zurim-Gan\GIL\GIL-EN-Z-GAN-10.dwg

ארט אדריכלות נוף ושיצוב עירוני בע"מ
רח' אתגר 2, בנין כרמל, פארק עסקים כרמל
3903213 מיקוד מרכז כרמל
073-2660093 פקס 04-6790520 טל
E-mail: Ala@ArtLandscape.co.il