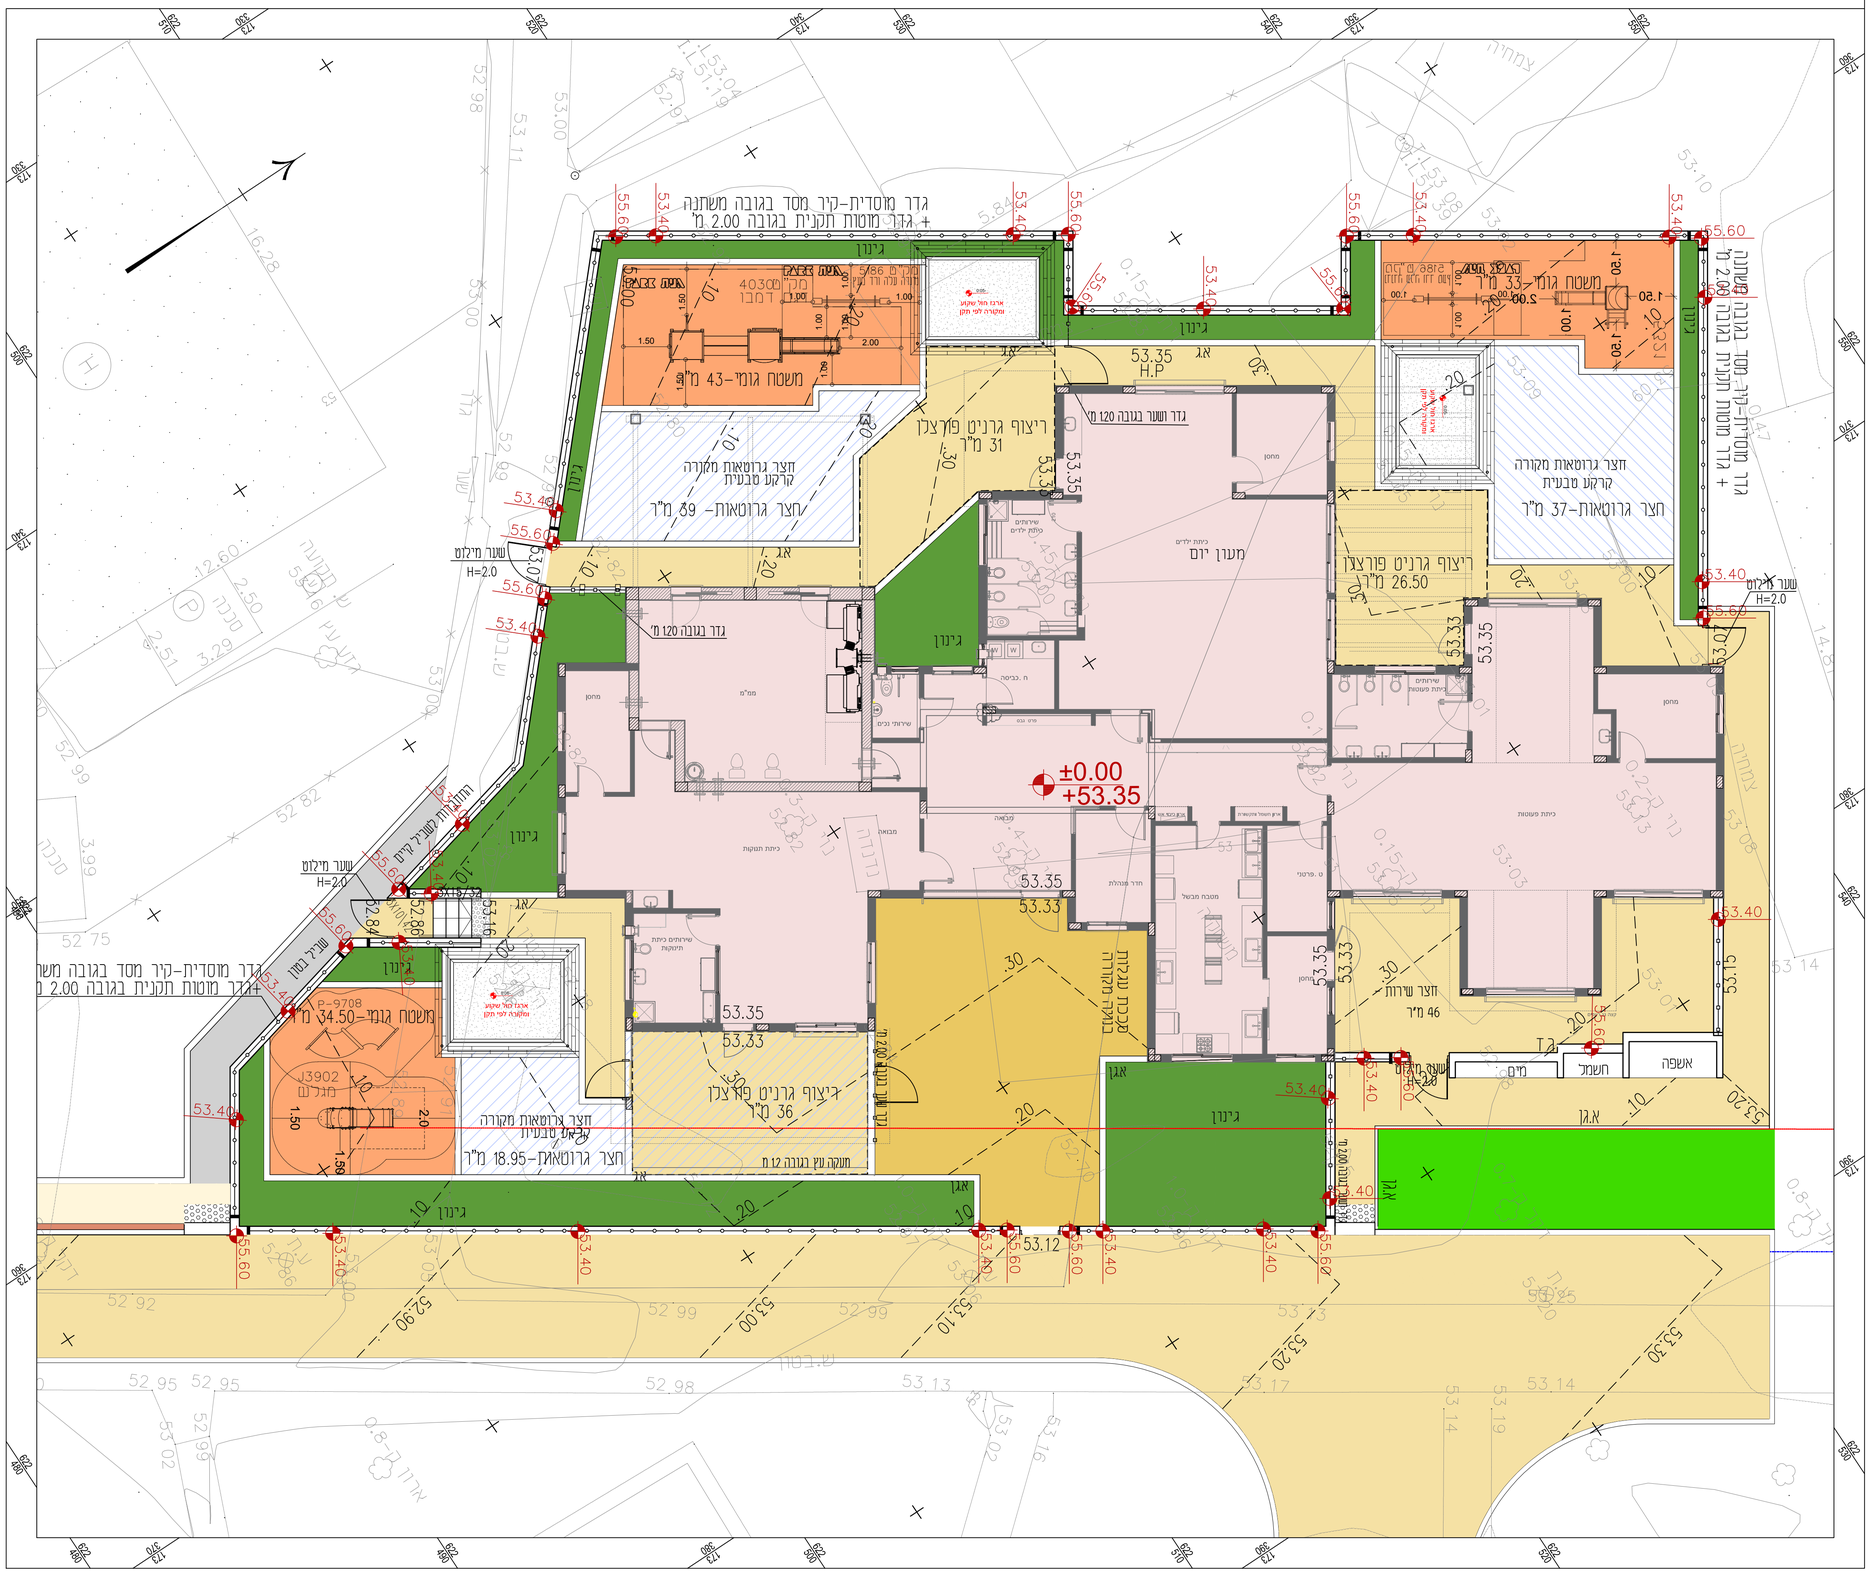

מקרא:

- גבול תכנון
- קו בנין
- קירות
- סבנה מתוכנן
- גינה לימודית
- גינון
- ריצוף שבילים
- ריצוף רחבת כניסה
- חיפוי קרקע בחצר פתיחי גן
- משטח גומי
- גדר היקפית בגובה 2.0 מ'
- גדר הפרדה בגובה 1.20 מ'
- קירוי
- עצים מתוכננים
- עץ קיים לשימור

תרשים סביבה ללא קנ"מ

- המבצע אחראי לבדיקת התוכנית ולהתאמתה במקום. על המבצע לבקר את כל הפרידות ועל מעמת אי אי התאמה עליו להודיע למתכנן מראש המעדיף בטבודתו
- אין לקבוע מידות עפ ידי מדידה בשרטוט, אלה ע"י סימון מדוד מוסמך.
- לצורך סימון בשטח , יימסרו קבצי תכנון ממוחשבים.

עדכונים:

מהדורה	מהות העדכון	תאריך

המזמין
עין צורים

שם הפרויקט
עין צורים
מעונות יום

שם התכנית
תוכנית פיתוח כללי

לבצוע ☐	לעיון ☐ לאישור ☐ למכרז ☒
מס' גיליון:	DRWG NO: GIL-EZ-LP-100
קנה מידה:	SCALE: 1 : 100
תאריך:	CURRENT DATE: 11.11.2021
תאריך תחילת הפרויקט:	DATE: 11.2017
מהדורה:	EDIT: 0
שם קובץ ממוחשב:	M:\ARTlandscape\216\En Zurim-Gan\GIL\GIL-EN-Z-GAN-10.dwg
שרטט	תכנן	אישר
י.כ	ו.ס	ע.א.

ארט אדריכלות נוף ושיצוב עירוני בע"מ
רח' אתגר 2, בנין כרמל, פארק עסקים כרמל
מיקוד 3903213 מירת כרמל
073-2660093 פקס, 04-6790520 טל
E-mail: Alg@ArtLandscape.co.il