



חומררים:

1.	צנור מריפלקס (HDPE PE100)		
	SDR13.5, PN12.5		
2.	זוית 90° פלסטאון 4605S		
3.	הסתעפות 90° פלסטאון 4904S		
4.	בלוק עיגון מבטון לפי פרט 10		
		מ' 4.0	φ75
		יח' 3	φ75
		יח' 1	φ75
		יח' 1	

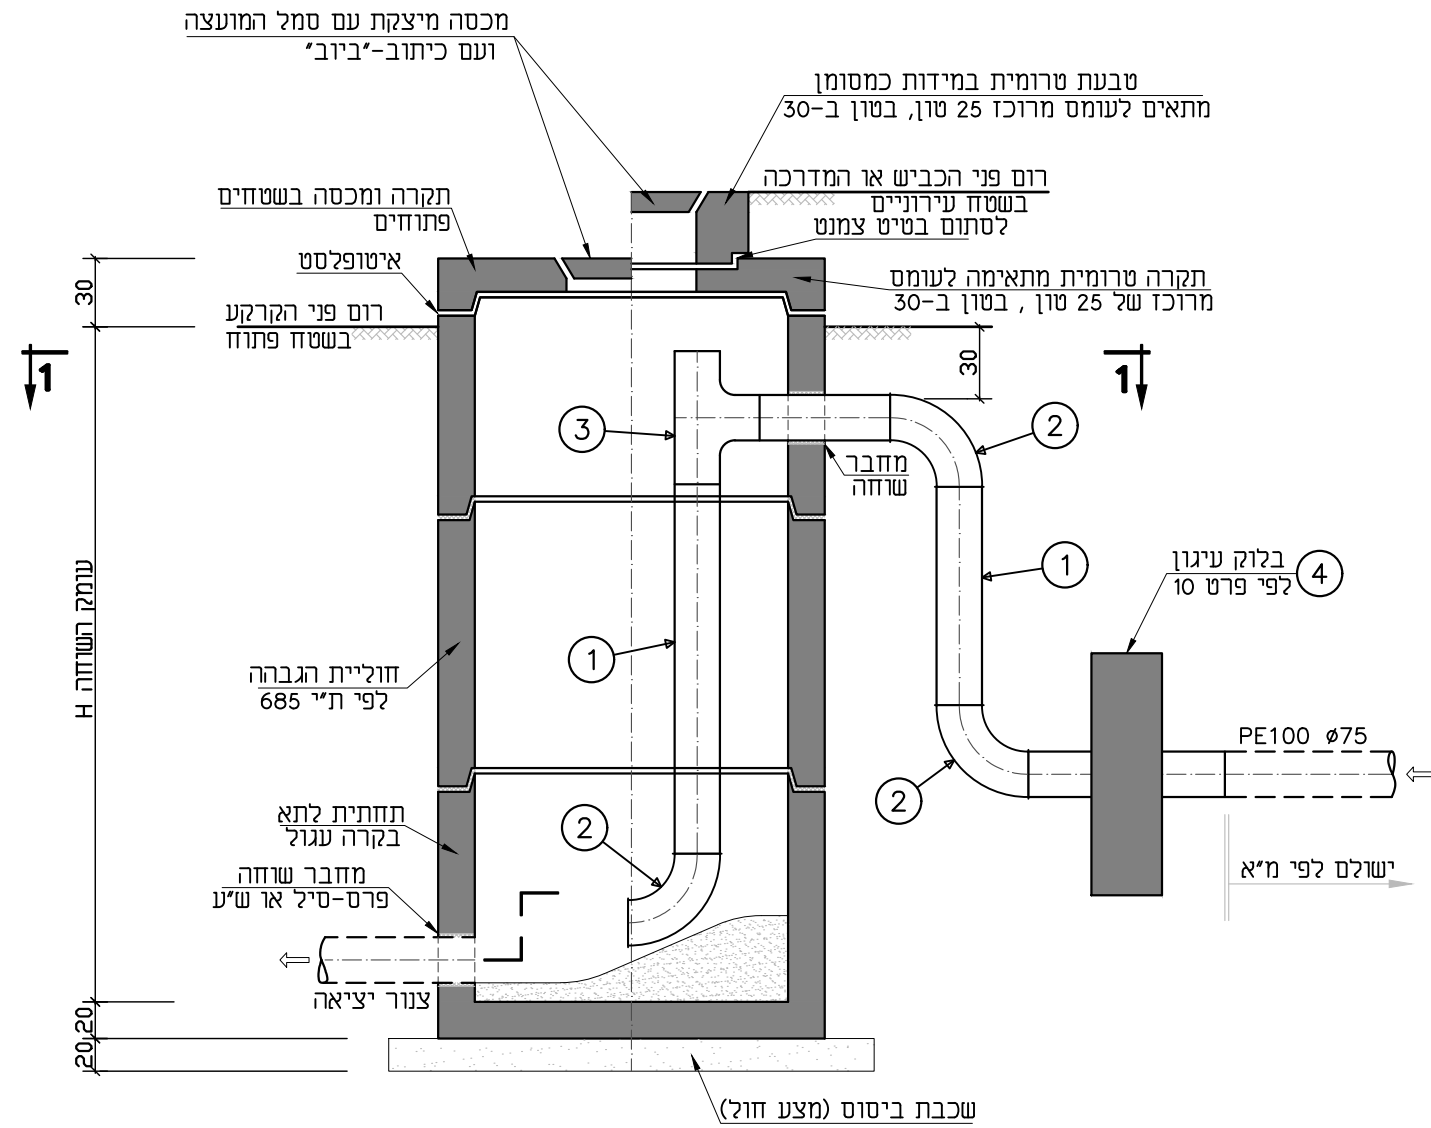

חתך 2-2

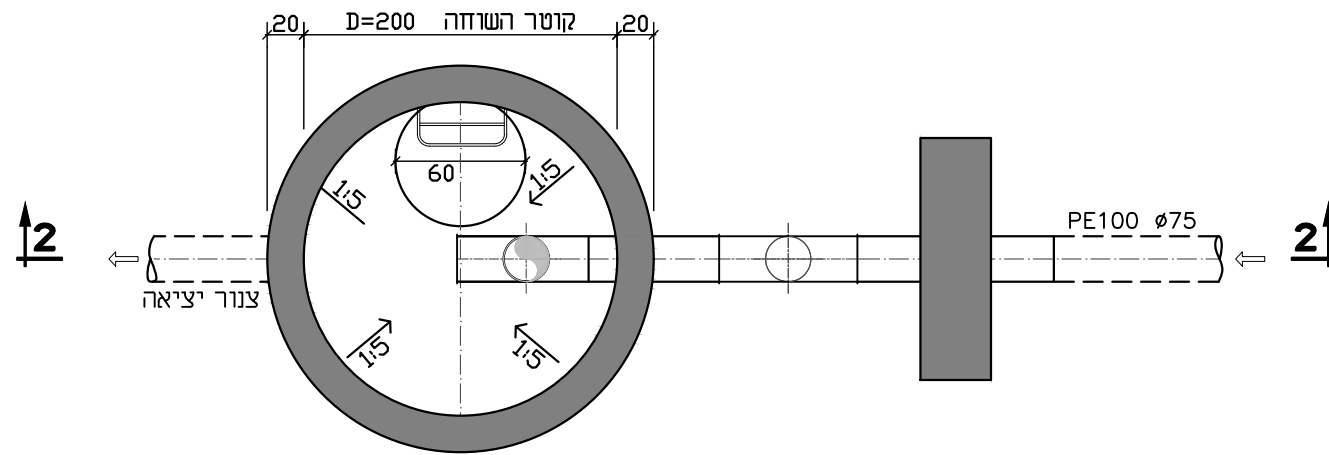

חתך 1-1

הערה:
1. כל המידות ב - ס"מ.

6.			
5.			
4.			
3.			
2.			
1.			

תאריך עדכון Date Modify	חתימה Signature	שינוי מס' Revise No
		1
		2
		3
		4
		5
		6



03.01.2022	✓	Information
		Tender
		לביצוע

ברז'יק מהנדסים
BEREJIK ENGINEERING

תל-אביב, רח' עמינדב 23, מיקוד: 67898
טל: 03-5622254 פקס: 03-5626696
WWW.Berejik.co.il E-mail: Office@Berejik.co.il

Place	המקום		
Project name	מועצה אזורית שפיר		
Subject of drawing	מושב רווחה גני ילדים		
No	מס' הדף	נושא הגליון	
8		למד עליה	
No	מס' התוכנית	חיבור קו לחץ לשוחת ביקורת	
811			
Design director	חכנ		
נטלי			
Designed by	שרטט	Date	Scale
נטלי		03.01.2022	ללא קנ"מ
Checked by	בקר	File	Size of sheet
ג.ברז'יק		PRT8-L-alia.dwg	A3