




מבט 1-1

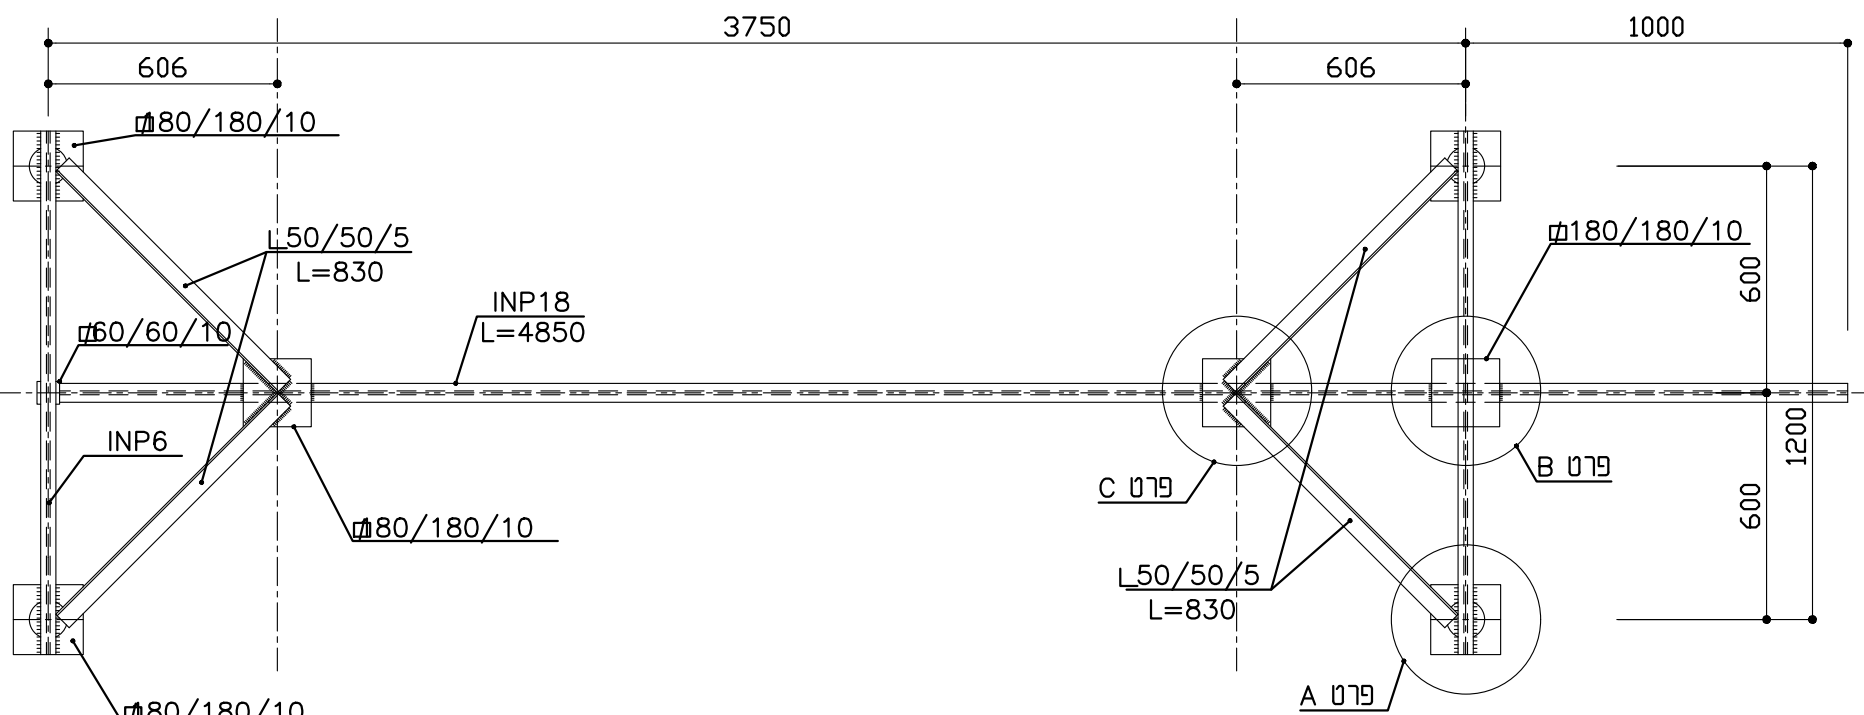


מבט 2-2

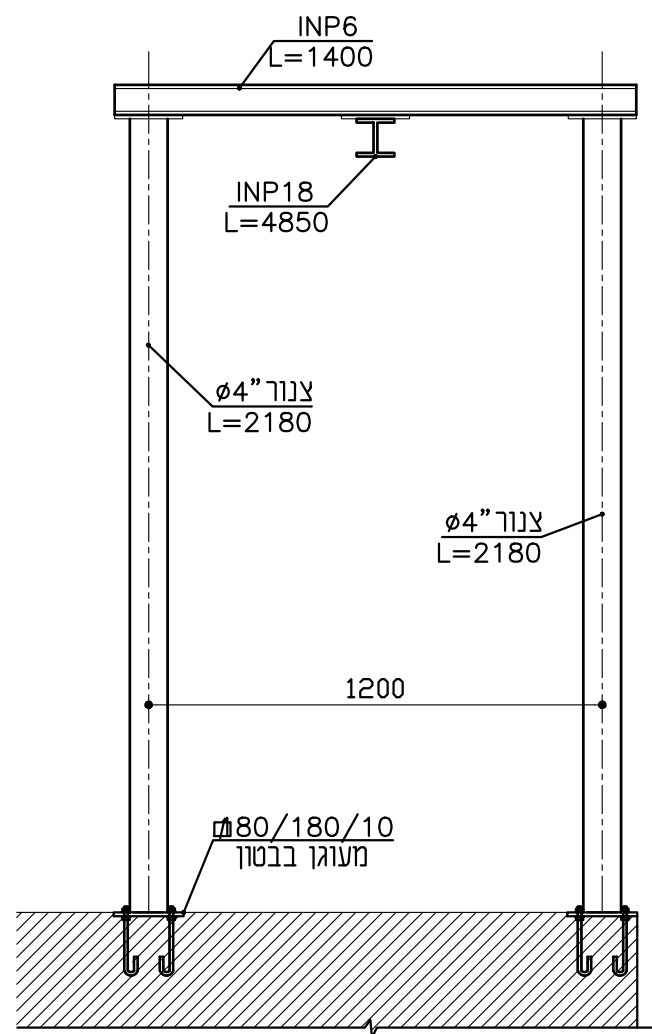


מבט 1-1

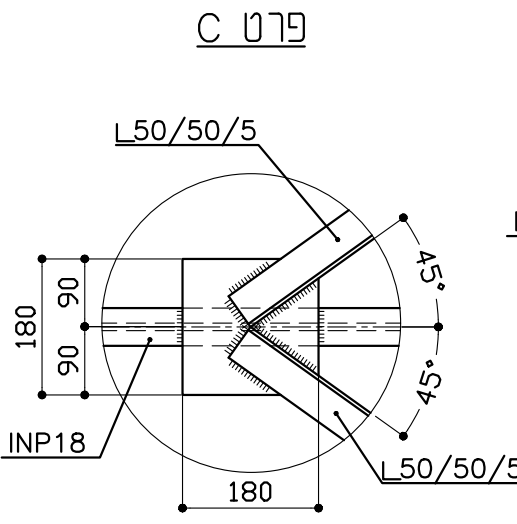

מבט 2-2

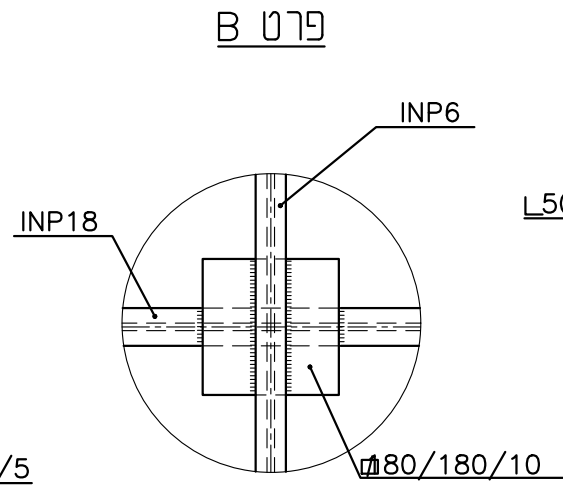

מבט 1-1

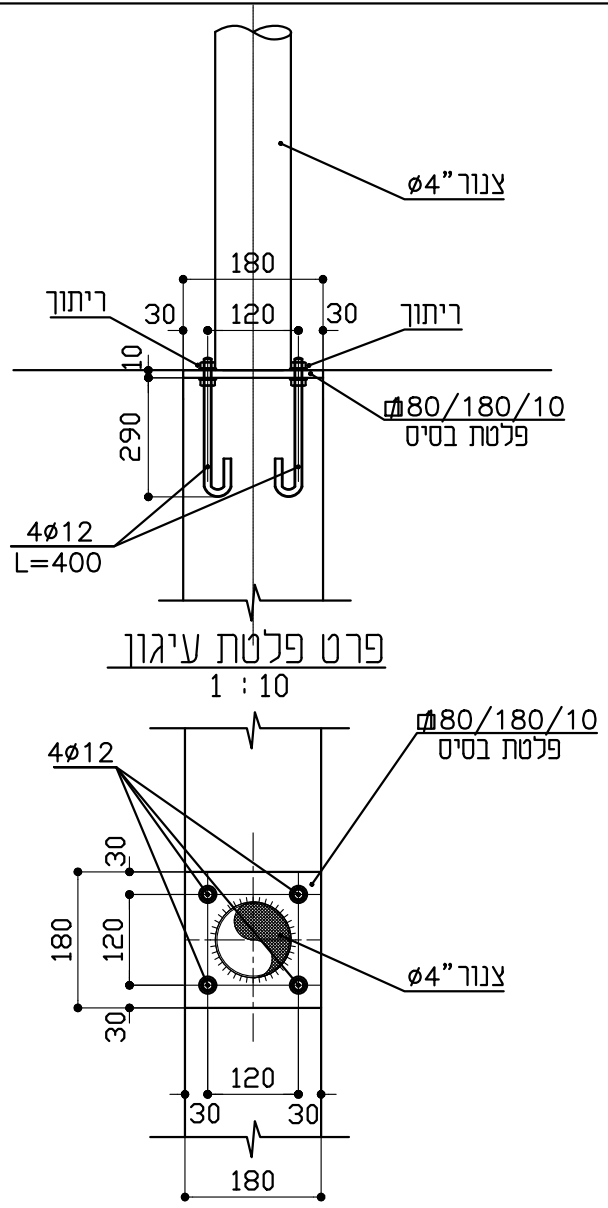

מבט 2-2

6.		
5.		
4.		
3.		
2.		
1.		
שינוי מס' / Revise No	חתימה / Signature	תאריך / Date
לעיון / Information	12.08.2020	✓
למכרז / Tender	12.07.2022	✓
לביצוע / Execution		

ברז'יק מהנדסים
BEREJIK ENGINEERING

תל-אביב, רח' עמנואל 23, מיקוד: 67898
טל: 03-5622254 פקס: 03-5626696
E-mail: Office@Berejik.co.il
WWW.Berejik.co.il

מקום / Place

שם הפרויקט / Project name

נושא הגליון / Subject of drawing

מועצה אזורית שפיר

הרחבה ושדרוג מסיש שפיר

פרטי צנרת בתחום הראקטור

מתלה להוצאת משאבות

No 307 מס' הדף

No 556-2 מס' הוועיית

Design director תכנן

Designed by שרטט

Checked by בקר

Date 12.08.2020

File PRT307.dwg

Scale 1:50

Size of sheet 590x268

המבצע אחראי לבדיקת המידות ולהתאמתן במקום. על המבצע לבקר את כל המידות ועל כל טעות או אי התאמה עליו להודיע למתכנן. אין לקבוע גדלים עיי מדידה בשרטוט.

ALWAYS THINK SAFETY.