

תיאור טכני לגדר אזורית מדגם "שדרות"
עם קשת הקשחה

-גדר מיוצרת מרשת חוטי פלדה קשה, במבנה 150 מ"מ על 50 מ"מ, עובי חוט 4.5 מ"מ.
גובה הגדר 2.35 מטר, כאשר 2.00 מטר הוא קטע ישר ועוד קרן כלפי חוץ באורך 48 ס"מ עם קוצים בולטים.

-רשת מחוברת אחד לשנייה בחפיפה ותפורה לכל גובהה בעזרת 20 טבעות מגע, העשויות מפלדת אל-חלד (נרוסטה) דוגמת יהודה רשתות דגם "שדרות".
הרשת מוצמדת לעמודי הגדר לאחר גמר פעולת המתיחה, המבוצעת בעזרת מותחן בעל כושר מתיחה מינימום של 2 טון. ההצמדה של הרשת לעמודי הגדר תעשה ב עזרת 6 חובקנים (4 חובקנים ב קטע הישר ועוד 2 חובקנים בקרן כלפי חוץ), העשויים נירוסטה דגם "שדרות" של יהודה רשתות.

-עמוד הגדר בנוי מפרופיל מלבני 80/40, עובי דופן 2.35 מ"מ, סגור בחלקו העליון עם מכסה דקורטיבי בלתי מחליד מדגם "שדרות". המרחק בין עמודי ה גדר 3.00 מטר.

-בפינת קו הגדר יותקן עמוד פינה מיוחד העשוי מפרופיל מזרוע 70/70, עובי דופן 2.35 מ"מ, עם קרן כפולה (אחד לכל ציר גדר). הקרניים יהיו מפרופיל מלבני 80/40, עובי 2.35 מ"מ וסגורות בחלקן העליון עם מכסה דקורטיבי. במרווח שבין הקרניים תרוחק רשת פלדה, כדוגמאת רשת הגדר. עמודי הפינה יבוטנו לקרקע בעומק 70 ס"מ ובקוטר 40 ס"מ עם בטון ב-30.

-לכל עמוד חמישי בקו הגדר יחובר עמוד תמך במישור הגדר, העשוי מפרופיל 60/40, עובי דופן 2.35 מ"מ. לכל עמוד פינה יחוברו שני עמודי תמך. בכל עמוד ראשון או אחרון בגדר ובכל עמוד קפיצה יחובר עמוד תמך במישור הגדר. עמודי התמך יחוברו בעזרת בורג מגולוון 3/8" עם אום ושתי דיסקיות.

-בקפיצות הגדר יותקן עמוד קפיצה מיוחד העשוי כדוגמאת עמודי גדר אבל בתוספת קרן. במרווח קרניים מעל 200 מ"מ תרוחק רשת פלדה כדוגמאת רשת הגדר לסגירה אנכית.

-עמודי הגדר ועמודי התמך יבוטנו לקרקע בעומק 60 ס"מ ובקוטר 30 ס"מ (מותנה בסוג הקרקע), עם בטון ב-30 או מבוטנים לקדחים בתוך חגורת בטון בעומק 50 ס"מ, כאשר הקדחים יוכנו מראש עם יציקת חגורת הבטון.




-כל המידות במילימטרים.

שילוט







הערה לשילוט:
לוח פיברגלס צהוב 60 40 0.3 ס"מ
תפוס ב-6 נקודות חוט מגולבן 3 מ"מ.
עליו כתוב באנגלית, עברית, ערבית,
בצבע שחור "הכניסה אסורה".



בורג מתאים למיתד כימי
אורך בורג 130 מ"מ
קוטר בורג 10 מ"מ
נירוסטה SS316

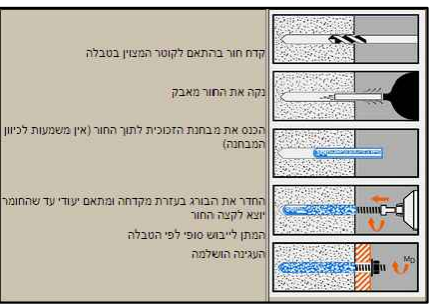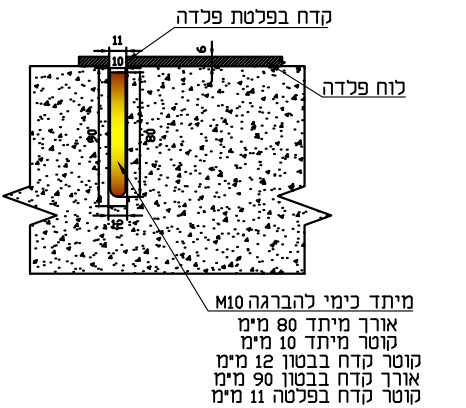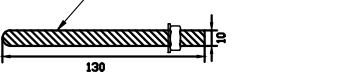

פאפא

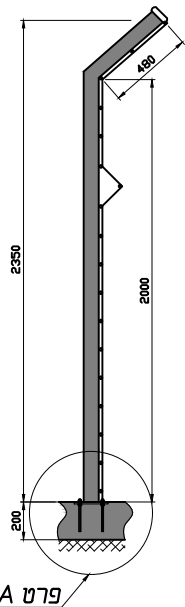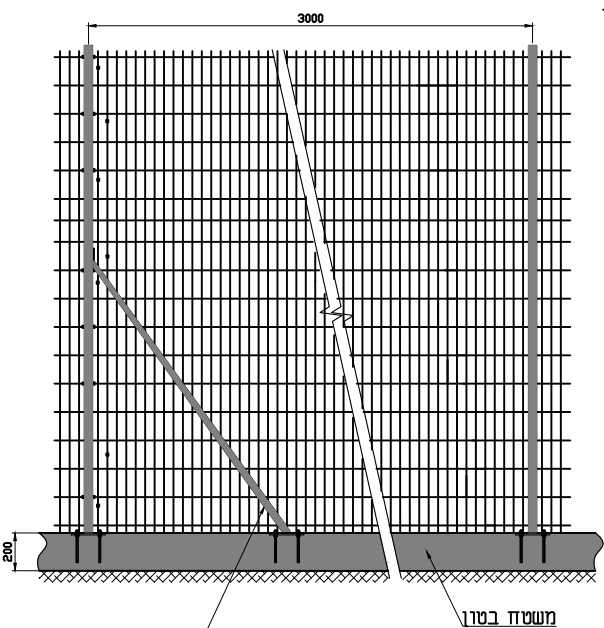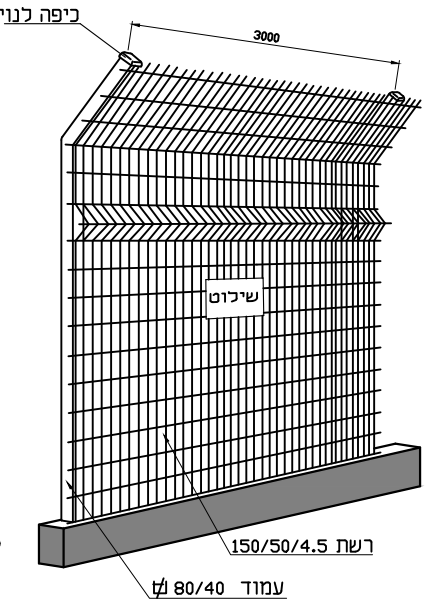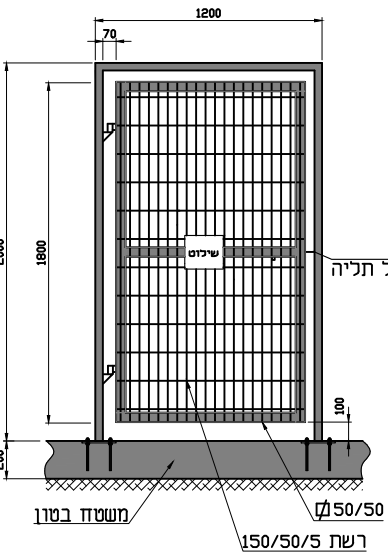


עיגון גדר לרצפת בטון

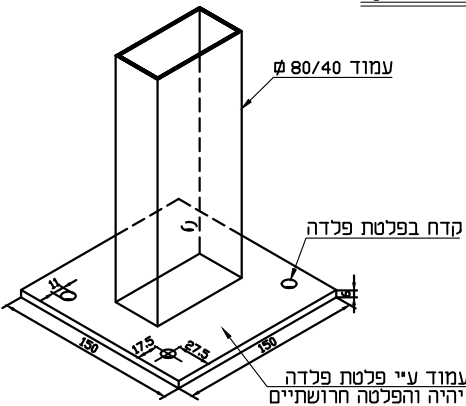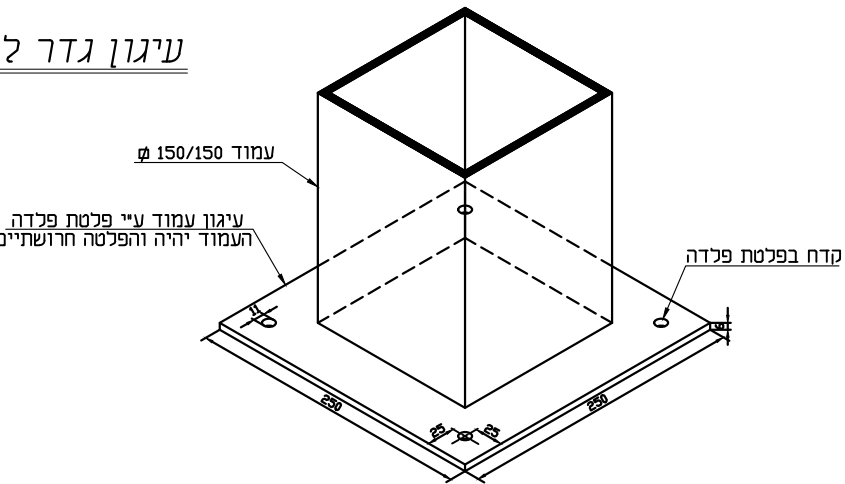

עמוד שער דגם רופין

שער דגם רופין

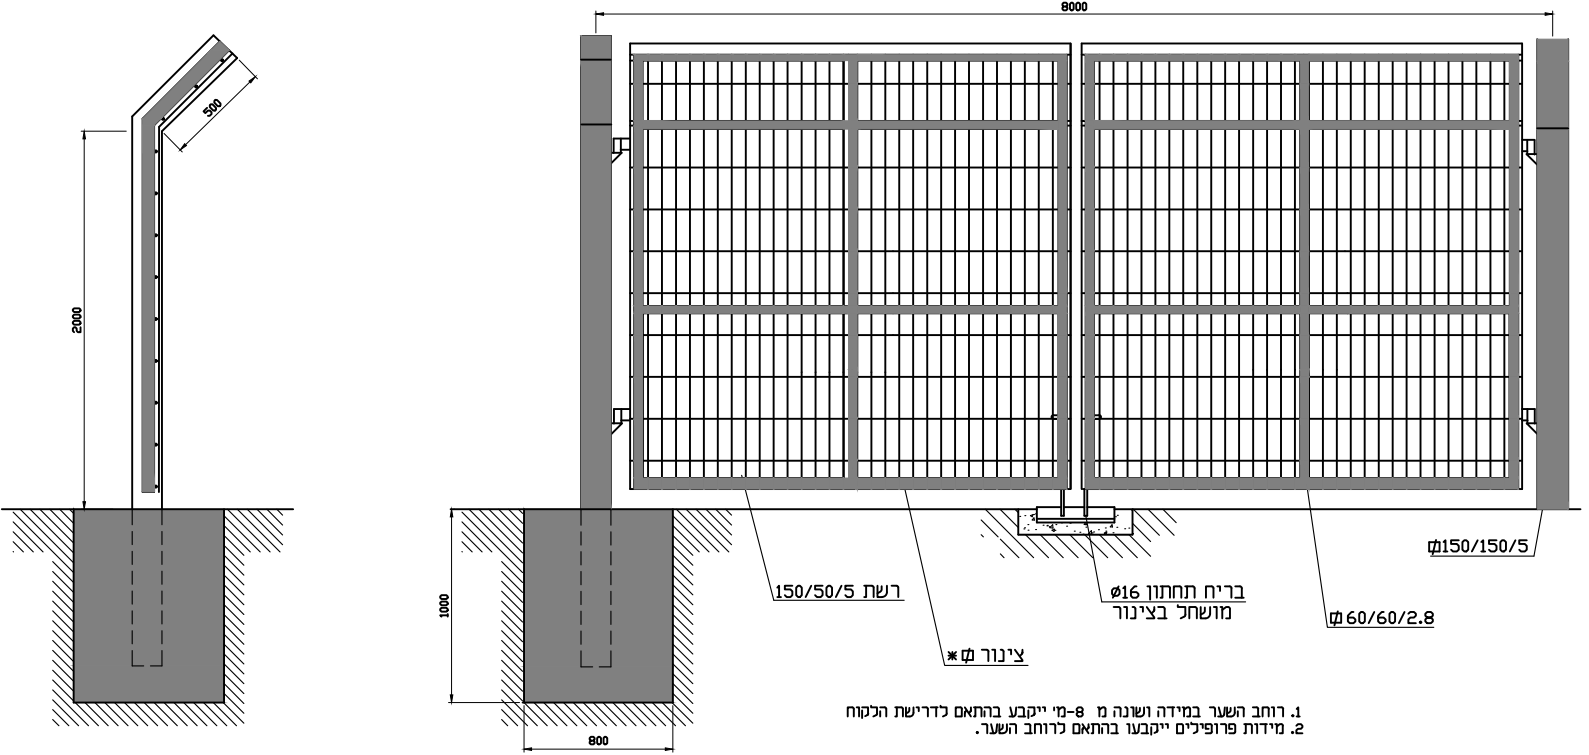

1. רוחב השער במידה ושונה מ 8-11 ייקבע בהתאם לדרישת הלקוח
2. מידות פרופילים ייקבעו בהתאם לרוחב השער.