


צנור מש"ל גרביטציוני בהצטלבות לצנרת מי שתיה\רגישה

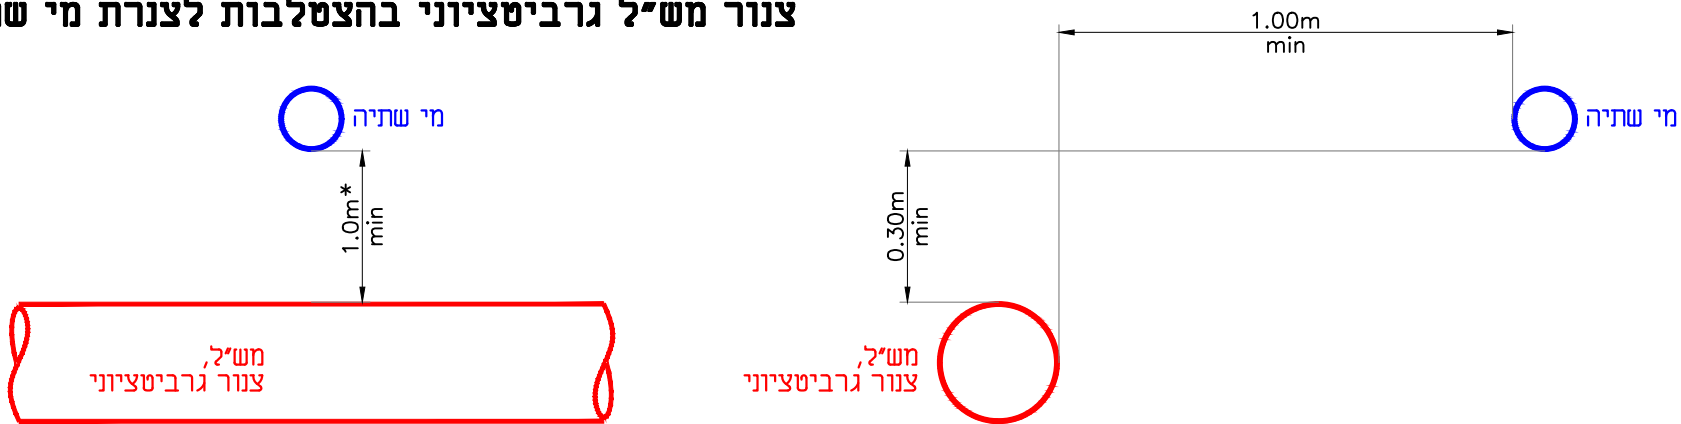


צנור מש"ל גרביטציוני במקביל לצנרת מי שתיה\רגישה

טווח קטרי צנרת מי שתיה/רגישה	צנור מי שתיה לצנור מש"ל	מרחק אופקי מינימלי נדרש בין דפנות
<12"	1 מטר	1 מטר
12"–22"	3 מטר	2 מטר
24"–36"	5 מטר	3 מטר
>36"	10 מטר	5 מטר

* בחיבורי מגרשים למערכת הביוב הראשית ניתן להסתפק במרחק אנכי של 0.7 מטר.


צנור מש"ל בלחץ בהצטלבות לצנרת מי שתיה

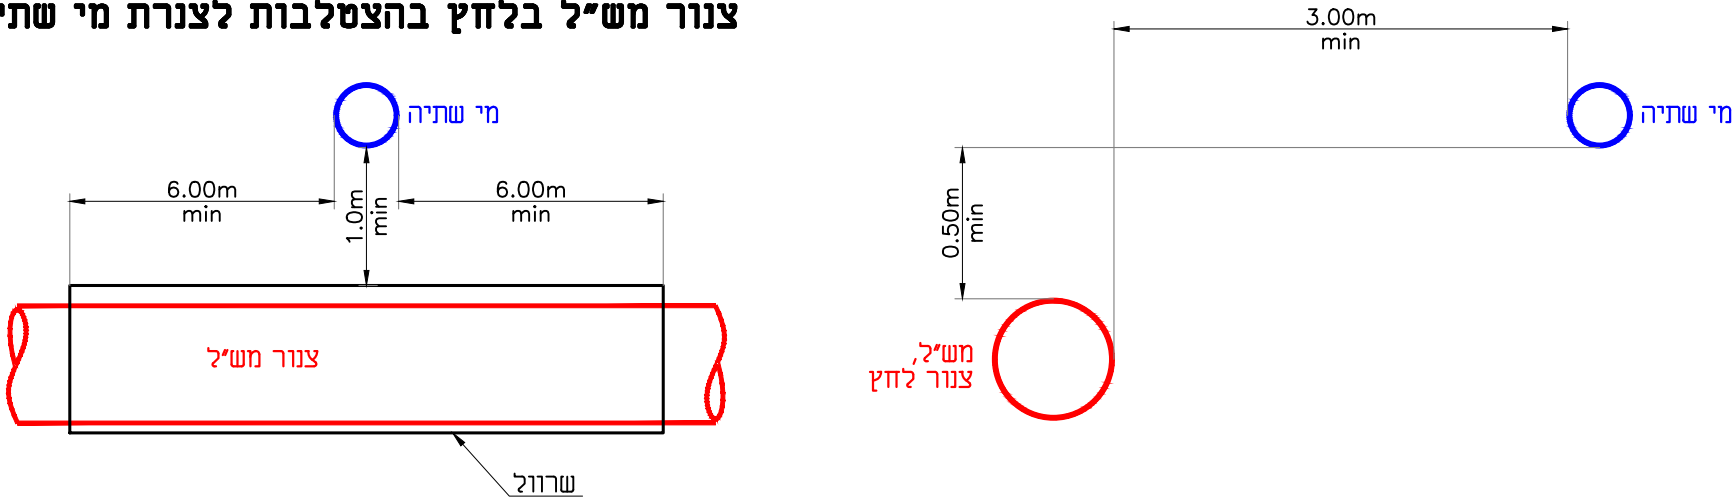

צנור מש"ל בלחץ במקביל לצנרת מי שתיה\רגישה

טווח קטרי צנרת מי שתיה/רגישה	צנור מי שתיה לצנור מש"ל	מרחק אופקי מינימלי נדרש בין דפנות
≤8"	3 מטר	1 מטר
8"–22"	3 מטר	2 מטר
24"–36"	5 מטר	3 מטר
>36"	10 מטר	5 מטר

צנור מש"ל בלחץ בהצטלבות לצנרת רגישה

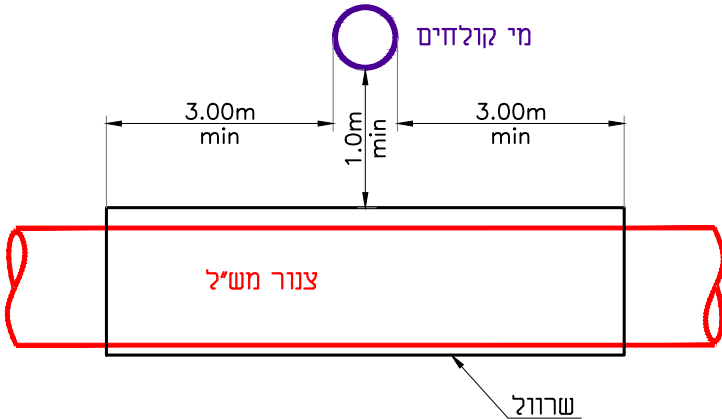

הערות:

- צנור מש"ל - צנור שאינם לשתייה.
- צנרת רגישה - צנרת מי קולחים.

	04.03.2021	✓	Information לעיון
	12.07.2022	✓	Tender למכרז
			Execution לביצוע
No M-1 מס' הדף	המבצע אחראי לבדיקת המידות ולהתאמתן במקום. על המבצע לבקר את כל המידות ועל כל טעות או אי התאמה עליו להודיע למתכנן. אין לקבוע גדלים ע"י מדידה בשרטוט.		תל-אביב, רח' עמינדב 23, מיקוד: 67898 טל: 03-5622254 פקס: 03-5626696 WWW.Berejik.co.il E-mail: Office@Berejik.co.il
No 556-2 מס' התוכנית	ALWAYS THINK SAFETY.		המקום מועצה אזורית שפיר
Design director נתלי	שרטט נתלי	Date תאריך 04.03.2021	Scale קנה מידה ללא קנה
Checked by ר.ברזיק	בקר ר.ברזיק	File קובץ M-1.dwg	Size of sheet מידות הגליון A3
Project name חבור מטיש שפיר למאגר נגבה			Subject of drawing ביצוע צנורות מקבילים ומצטלבים