
[illegible]

הערה:

כל האשרואלי פלב"מ 304 בקטרים שונים
משוגנים בקיר בטבעת עיגון כולל אוגנים
'בוצעו לפי גליון מס' 1200 ופרטים A-1, A-2.

ISO 9001:2015 CERTIFIED COMPANY	13710 T-1601 Date Modified	REVIEW Signature	24.01.2022	Information
			12.07.2022	Tender ✓
				Execution L

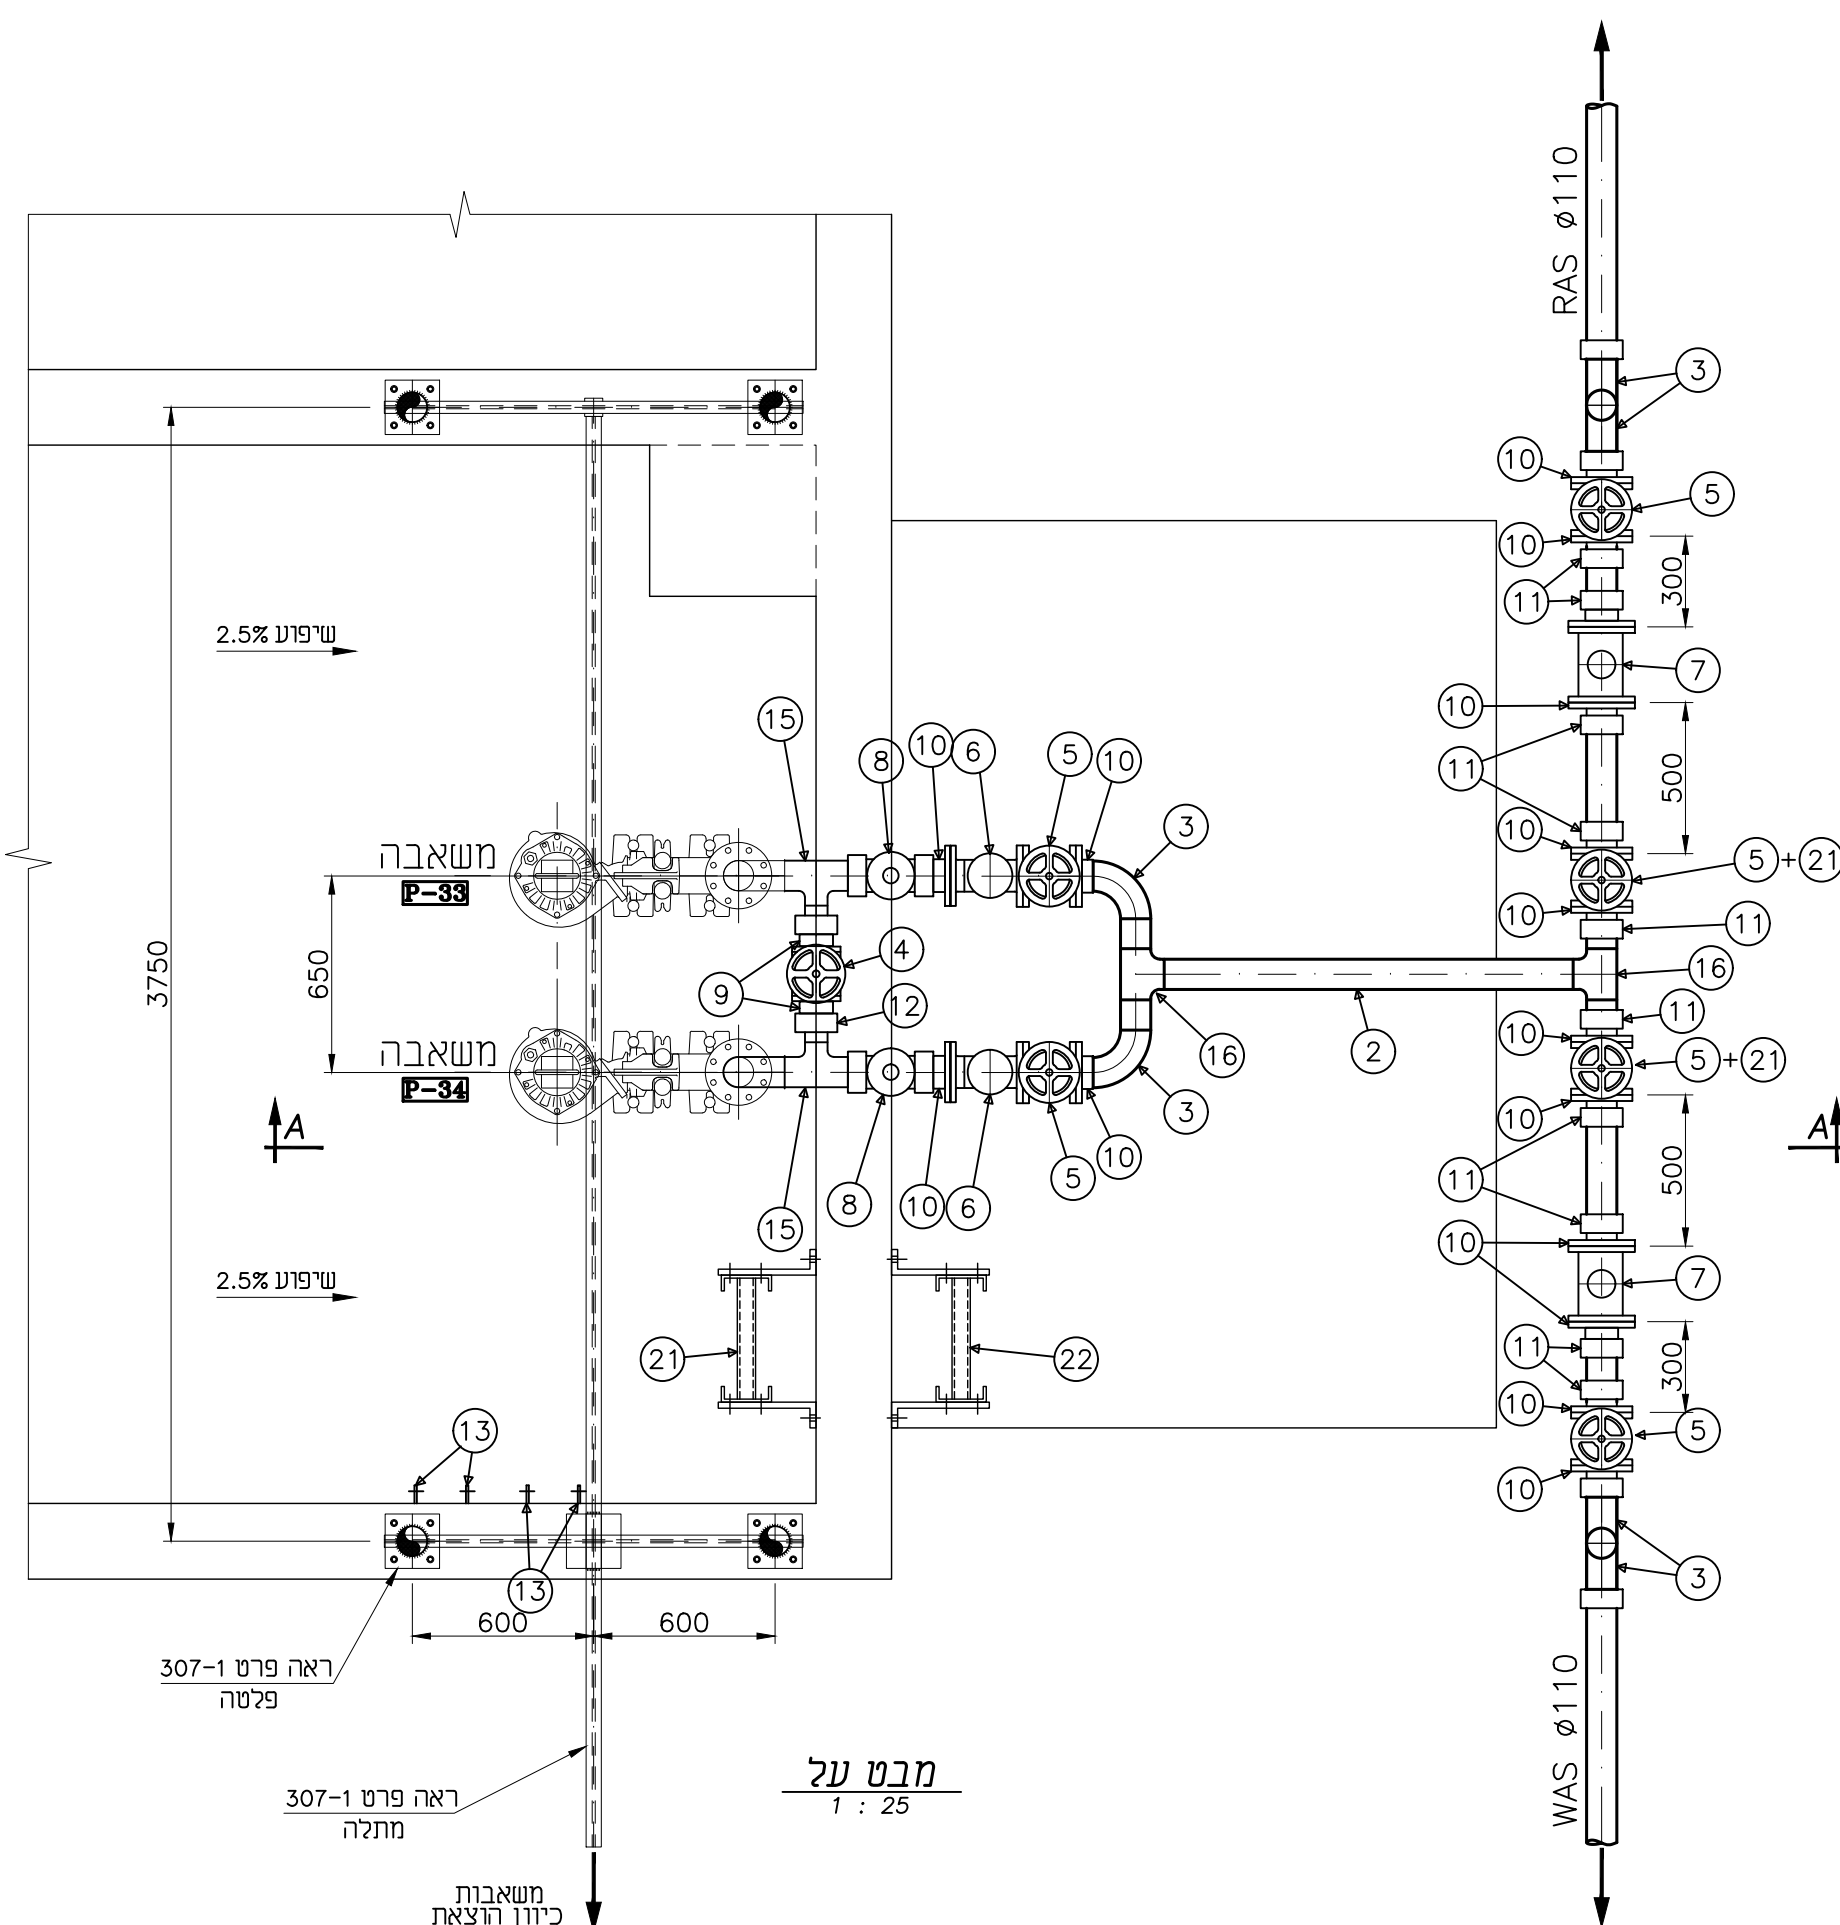

אביב, רח' עמנואל 23, חיפה 67898
03-5622254 פקס: 03-5626696
E-mail: Office@Bereik.co.il
WWW.Bereik.co.il

מועצה אזורית שפיר

Project name **הרחבה ושדרוג מט"ש שפיר** זיקט

פרטי צנרת בתחום הראקטור

ת"ש לבוצה מסוחררת
ועודפת ומערכת סניקה

503

חסי' העוכ"ח 556=2

Design director	תכנן
	מנהל

Designed by	DD/EE	Date	24.01.2022	Scale	1:50
-------------	-------	------	------------	-------	------

Checked by	File	Size of sheet
------------	------	---------------

Р.11.1	_503.dwg	1200x7
--------	----------	--------