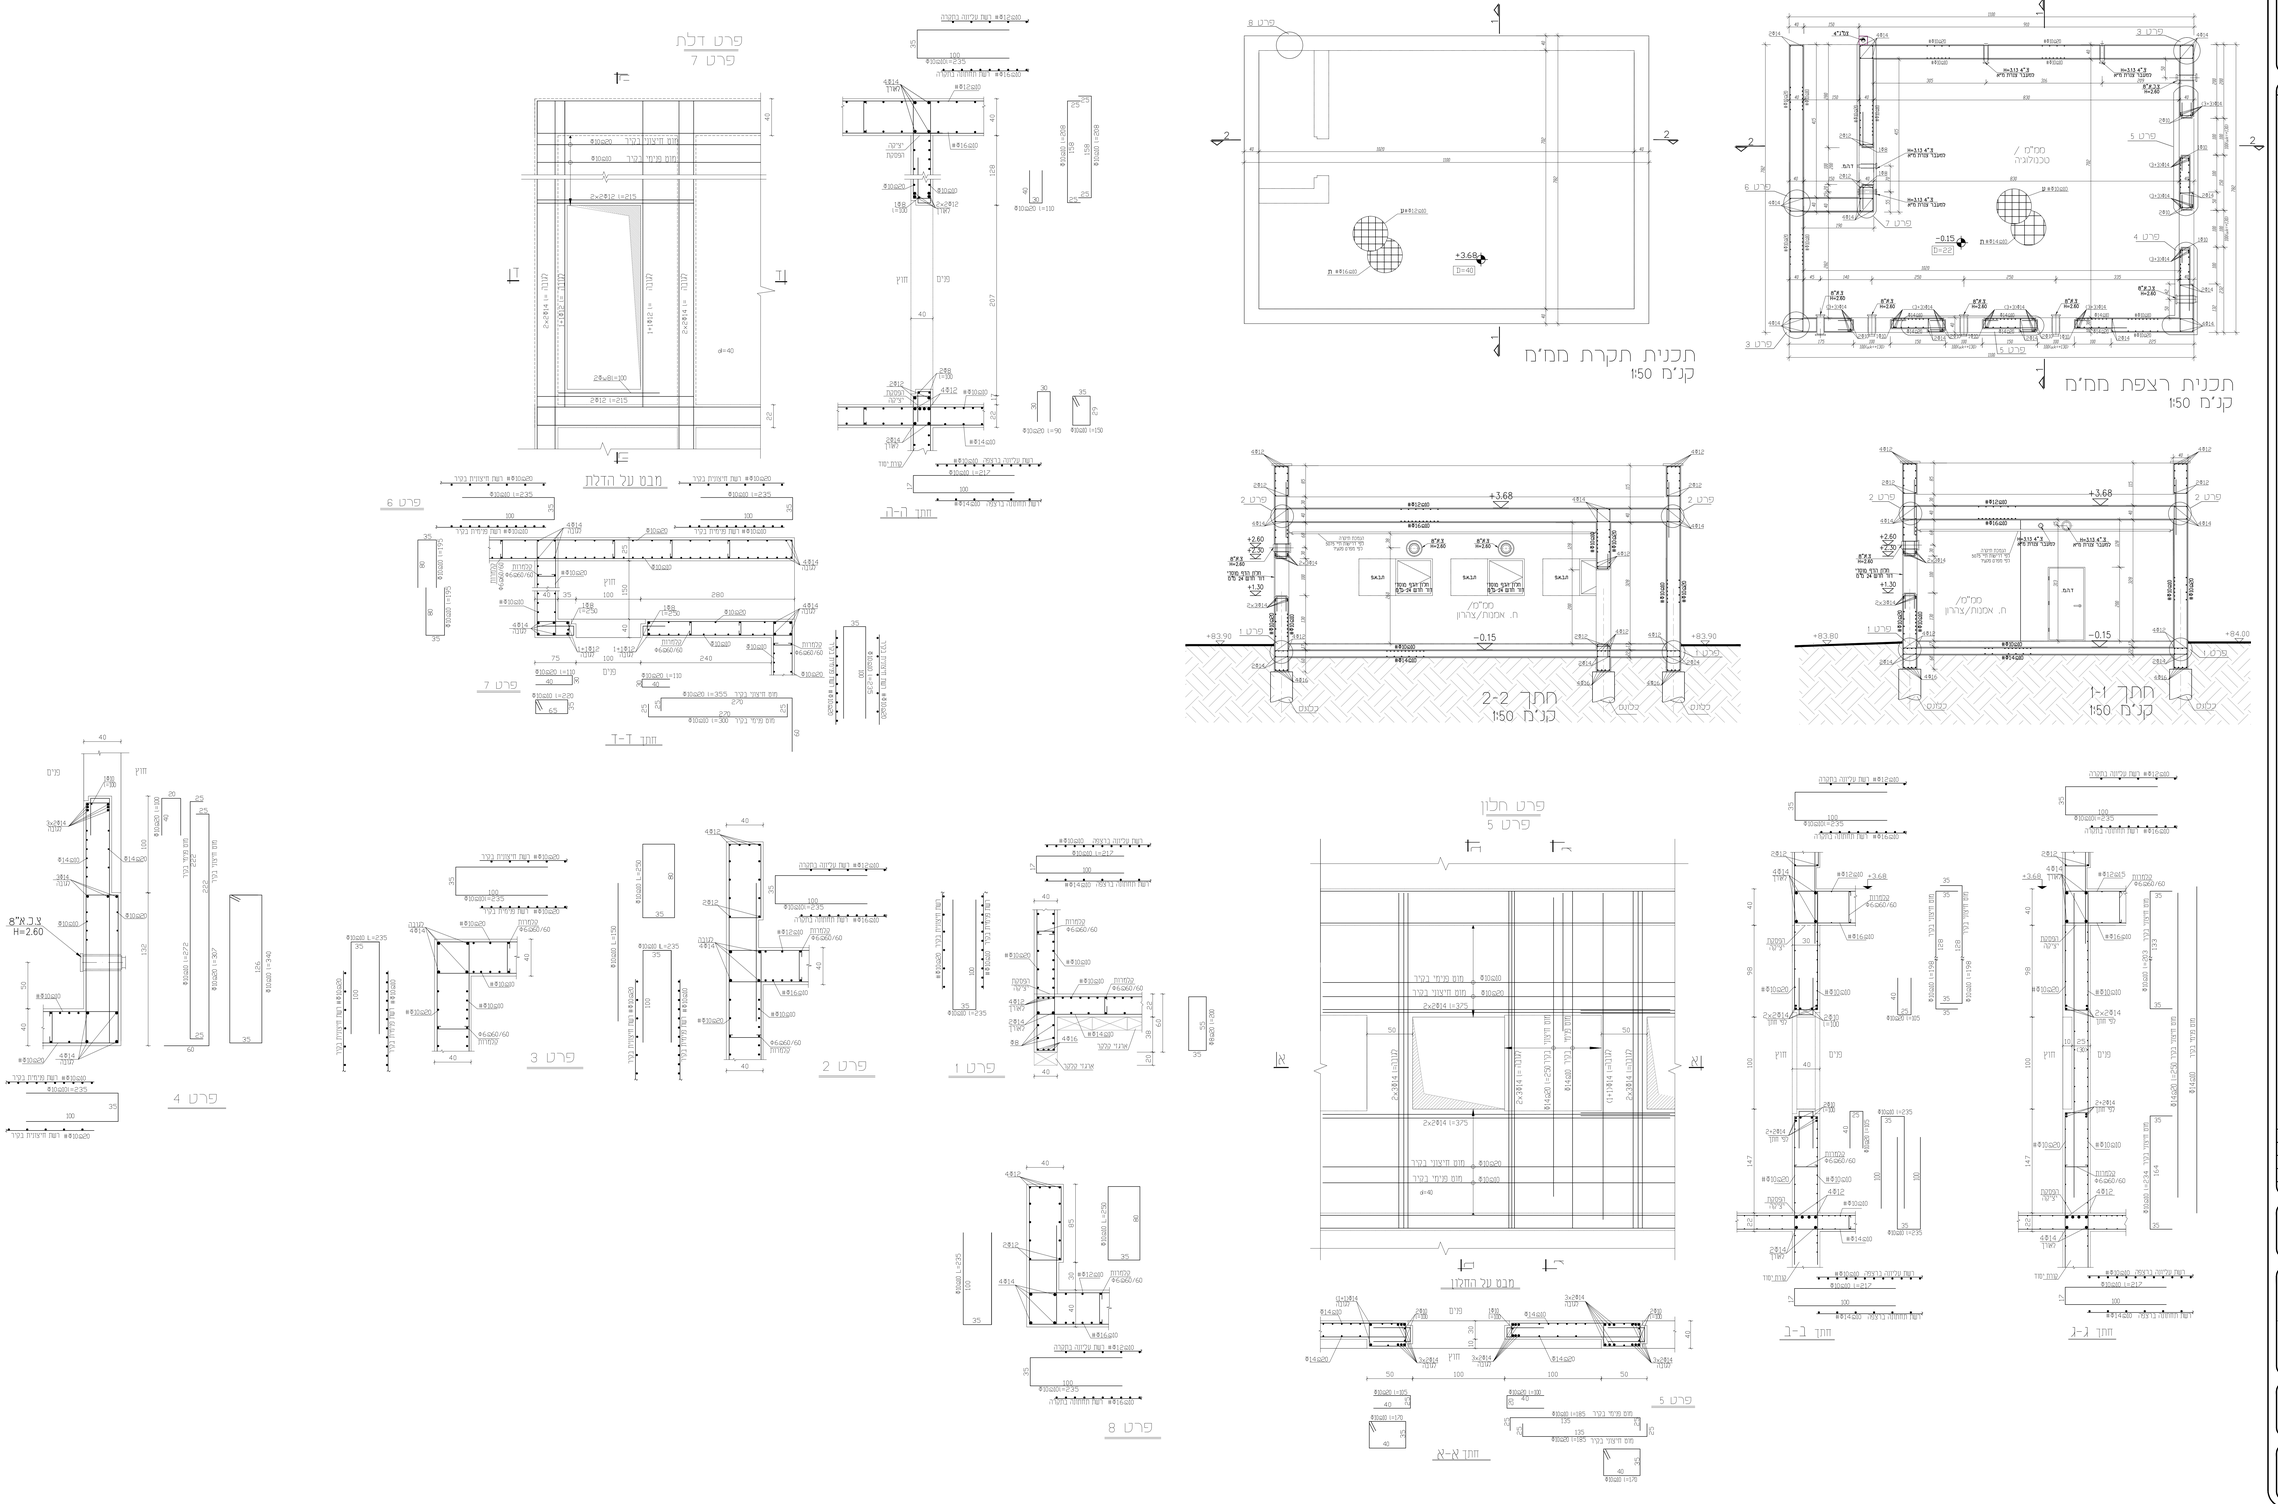

הערות:
על המבנים לבנות את הפירוזות והמדרגים המתוכנן על כך מטות, מסיה, מדיה או אי התאמה בפרט המשרד בעבודות.
אין לבצע מידות עפי מדידה במרסום.
המתכנן הוא הבעלים הבלעדי של תכנית זו ושל זכויות היוצרים בה.
אין לעשות כל שחוש בתוכנית זו, בהיעדות הגאמים בה ללא אישור מראש ובכתב של המתכנן.

חתימה

תאריך	עדכון	מהדורה

עדכון
מ.אשטיר

שם פרויקט
בי"ס זמני בישוב אלומה

שם גליון	מס' גליון
תכנית ברול ממ"מ (חלופה 3)	ק-2

מהדורה	תאריך	לאישור	עדכון
3	27/01/2023	☐	☐
	קנ"מ 1 : 50	לביצוע ☒	לכבדי ☐

בית בכרון 8, אבן יהודה
08-8500507 פקס 08-8500507
אדריכלים ומהנדסים
אלכס ברנטון
מהנדס בניין