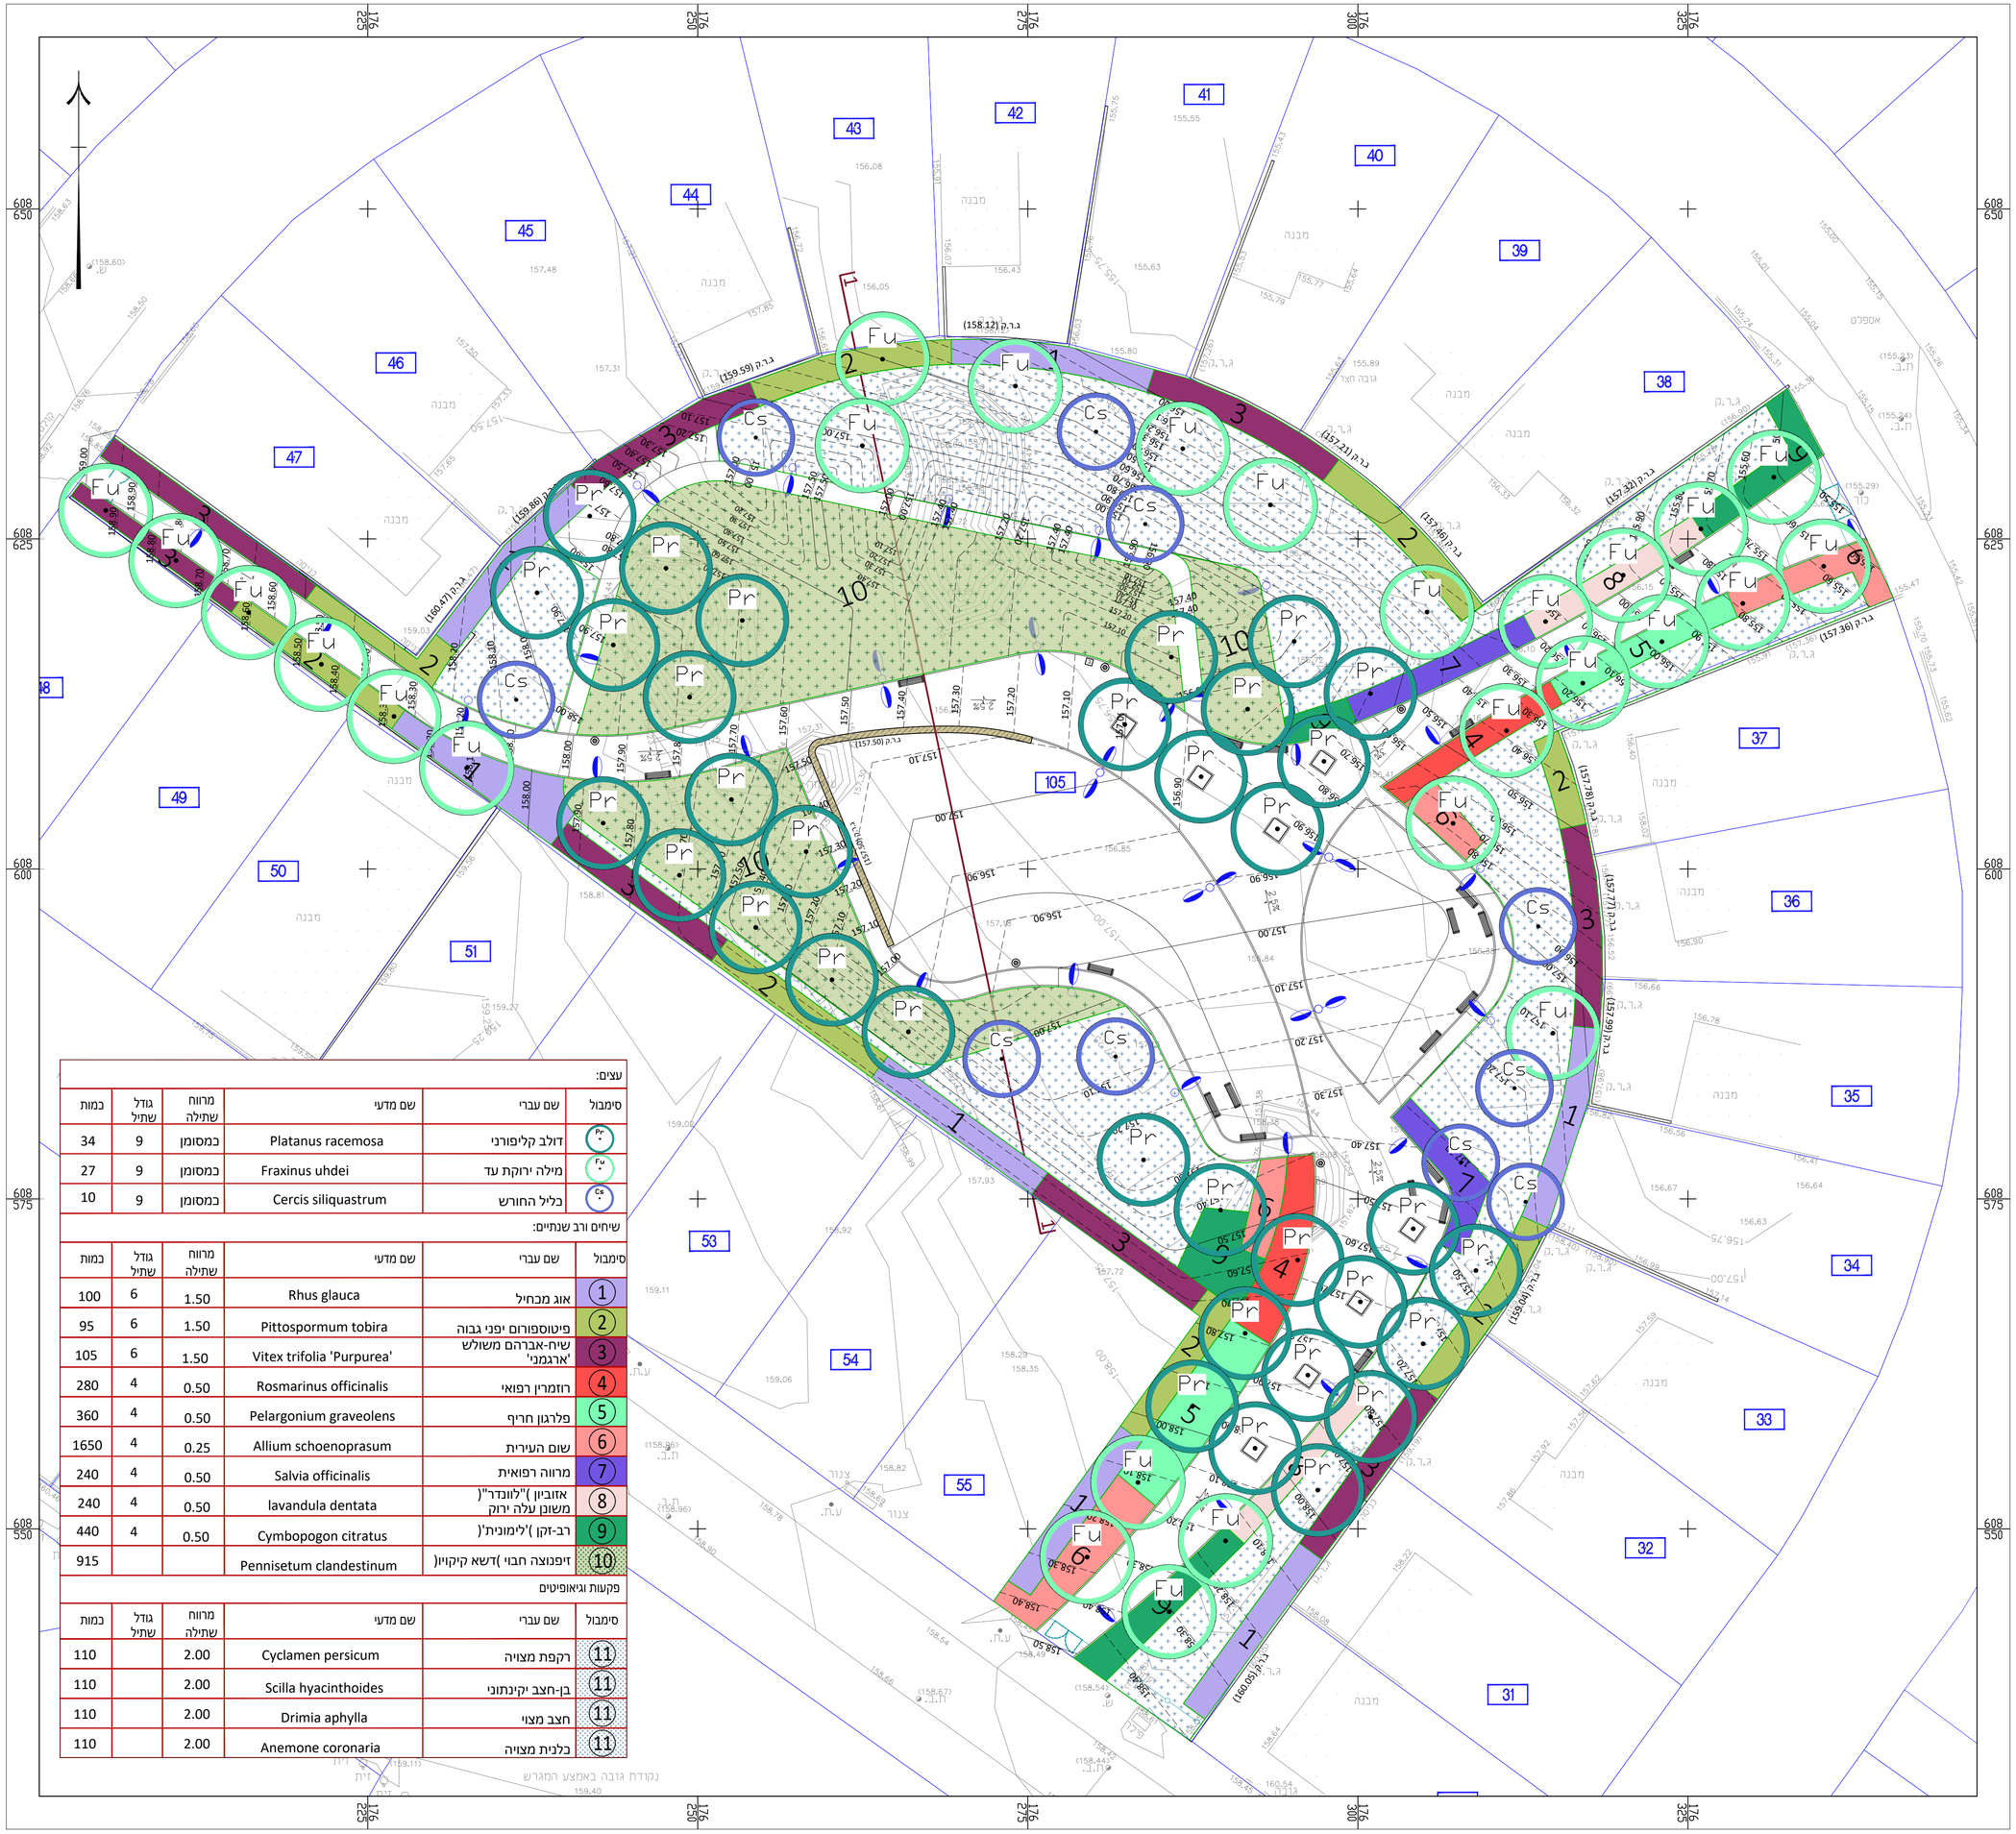

עצים:				
סימבול	שם עברי	שם מדעי	מרווח שתילה	גודל שתיל	כמות
Pr	דולב קליפורני	Platanus racemosa	במסומן	9	34
Fu	מילה ירוקת עד	Fraxinus uhdei	במסומן	9	27
Cs	כליל החורש	Cercis siliquastrum	במסומן	9	10

שיחים ורב שנתיים:				
סימבול	שם עברי	שם מדעי	מרווח שתילה	גודל שתיל	כמות
1	אוג מכחיל	Rhus glauca	1.50	6	100
2	פיטוספורום יפני גבוה	Pittospormum tobira	1.50	6	95
3	שיח-אברהם משולש 'ארגמני'	Vitex trifolia 'Purpurea'	1.50	6	105
4	רוזמרין רפואי	Rosmarinus officinalis	0.50	4	280
5	פלרגון חריף	Pelargonium graveolens	0.50	4	360
6	שום העירית	Allium schoenoprasum	0.25	4	1650
7	מרווה רפואית	Salvia officinalis	0.50	4	240
8	אזוביון)"לוונדר"(משונן עלה ירוק	lavandula dentata	0.50	4	240
9	רב-זקן)'לימונית'(	Cymbopogon citratus	0.50	4	440
10	דיפנוצה חבוי)דשא קיקיוי(	Pennisetum clandestinum			915

פקעות וגיאופיטים				
סימבול	שם עברי	שם מדעי	מרווח שתילה	גודל שתיל	כמות
11	רקפת מצויה	Cyclamen persicum	2.00		110
11	בן-חצב יקינתוני	Scilla hyacinthoides	2.00		110
11	חצב מצוי	Drimia aphylla	2.00		110
11	כלנית מצויה	Anemone coronaria	2.00		110

הערות :
-מיקום עמודי תאורה ע"פ המלצה נופית
-יש לוודא לפני תחילת ביצוע את התאמת התכנון למדידה מעודכנת as-made
-יש לאשר מול קונס' את תכנון הגבהים בממשק או קרבת קיר קיים

- המבצע אחראי לבדיקת התוכנית ולהתאמתה במקום. על המבצע לבקר את כל המידות ועל טעות או אי התאמה עליו להודיע למתכנן פרט המשך בעבודתו
- אין לקבוע מידות על ידי מדידה בשרטוט, אלא ע"י סימון מודד מוסמך.
- כצורך סימון בשטח , יימסרו קבצי תכנון ממוחשבים.

עדכונים:

00	מהות העדכון	תאריך
מהדורה	מהות העדכון	תאריך

המזמין
מושב איתן

שם הפרויקט
שצ"פ 105

שם התכנית
תכנית צמחיה

לעיון	לאישור	למכרז	לביצוע
מס' גיליון:	SHEET NO:	365-LG-105	
קנה מידה:	SCALE:	1 : 250	
תאריך:	DATE:	03.02.2025	
תאריך תחילת הפרויקט:	PROJ. START DATE:	-	
מהדורה:	REV. NO.:	00	
שרטוט	תכנון	אישור	
ר.ח	ר.ח	מ.ר	
שם קובץ:	T:\365-EITAN\GIL\365-GIL-105-00.dwg		

ארט אדריכלות נוף ועיצוב עירוני
office@artlandscape.co.il 04-6790520
אתגר 2, טירת כרמל, מיקוד 3903213