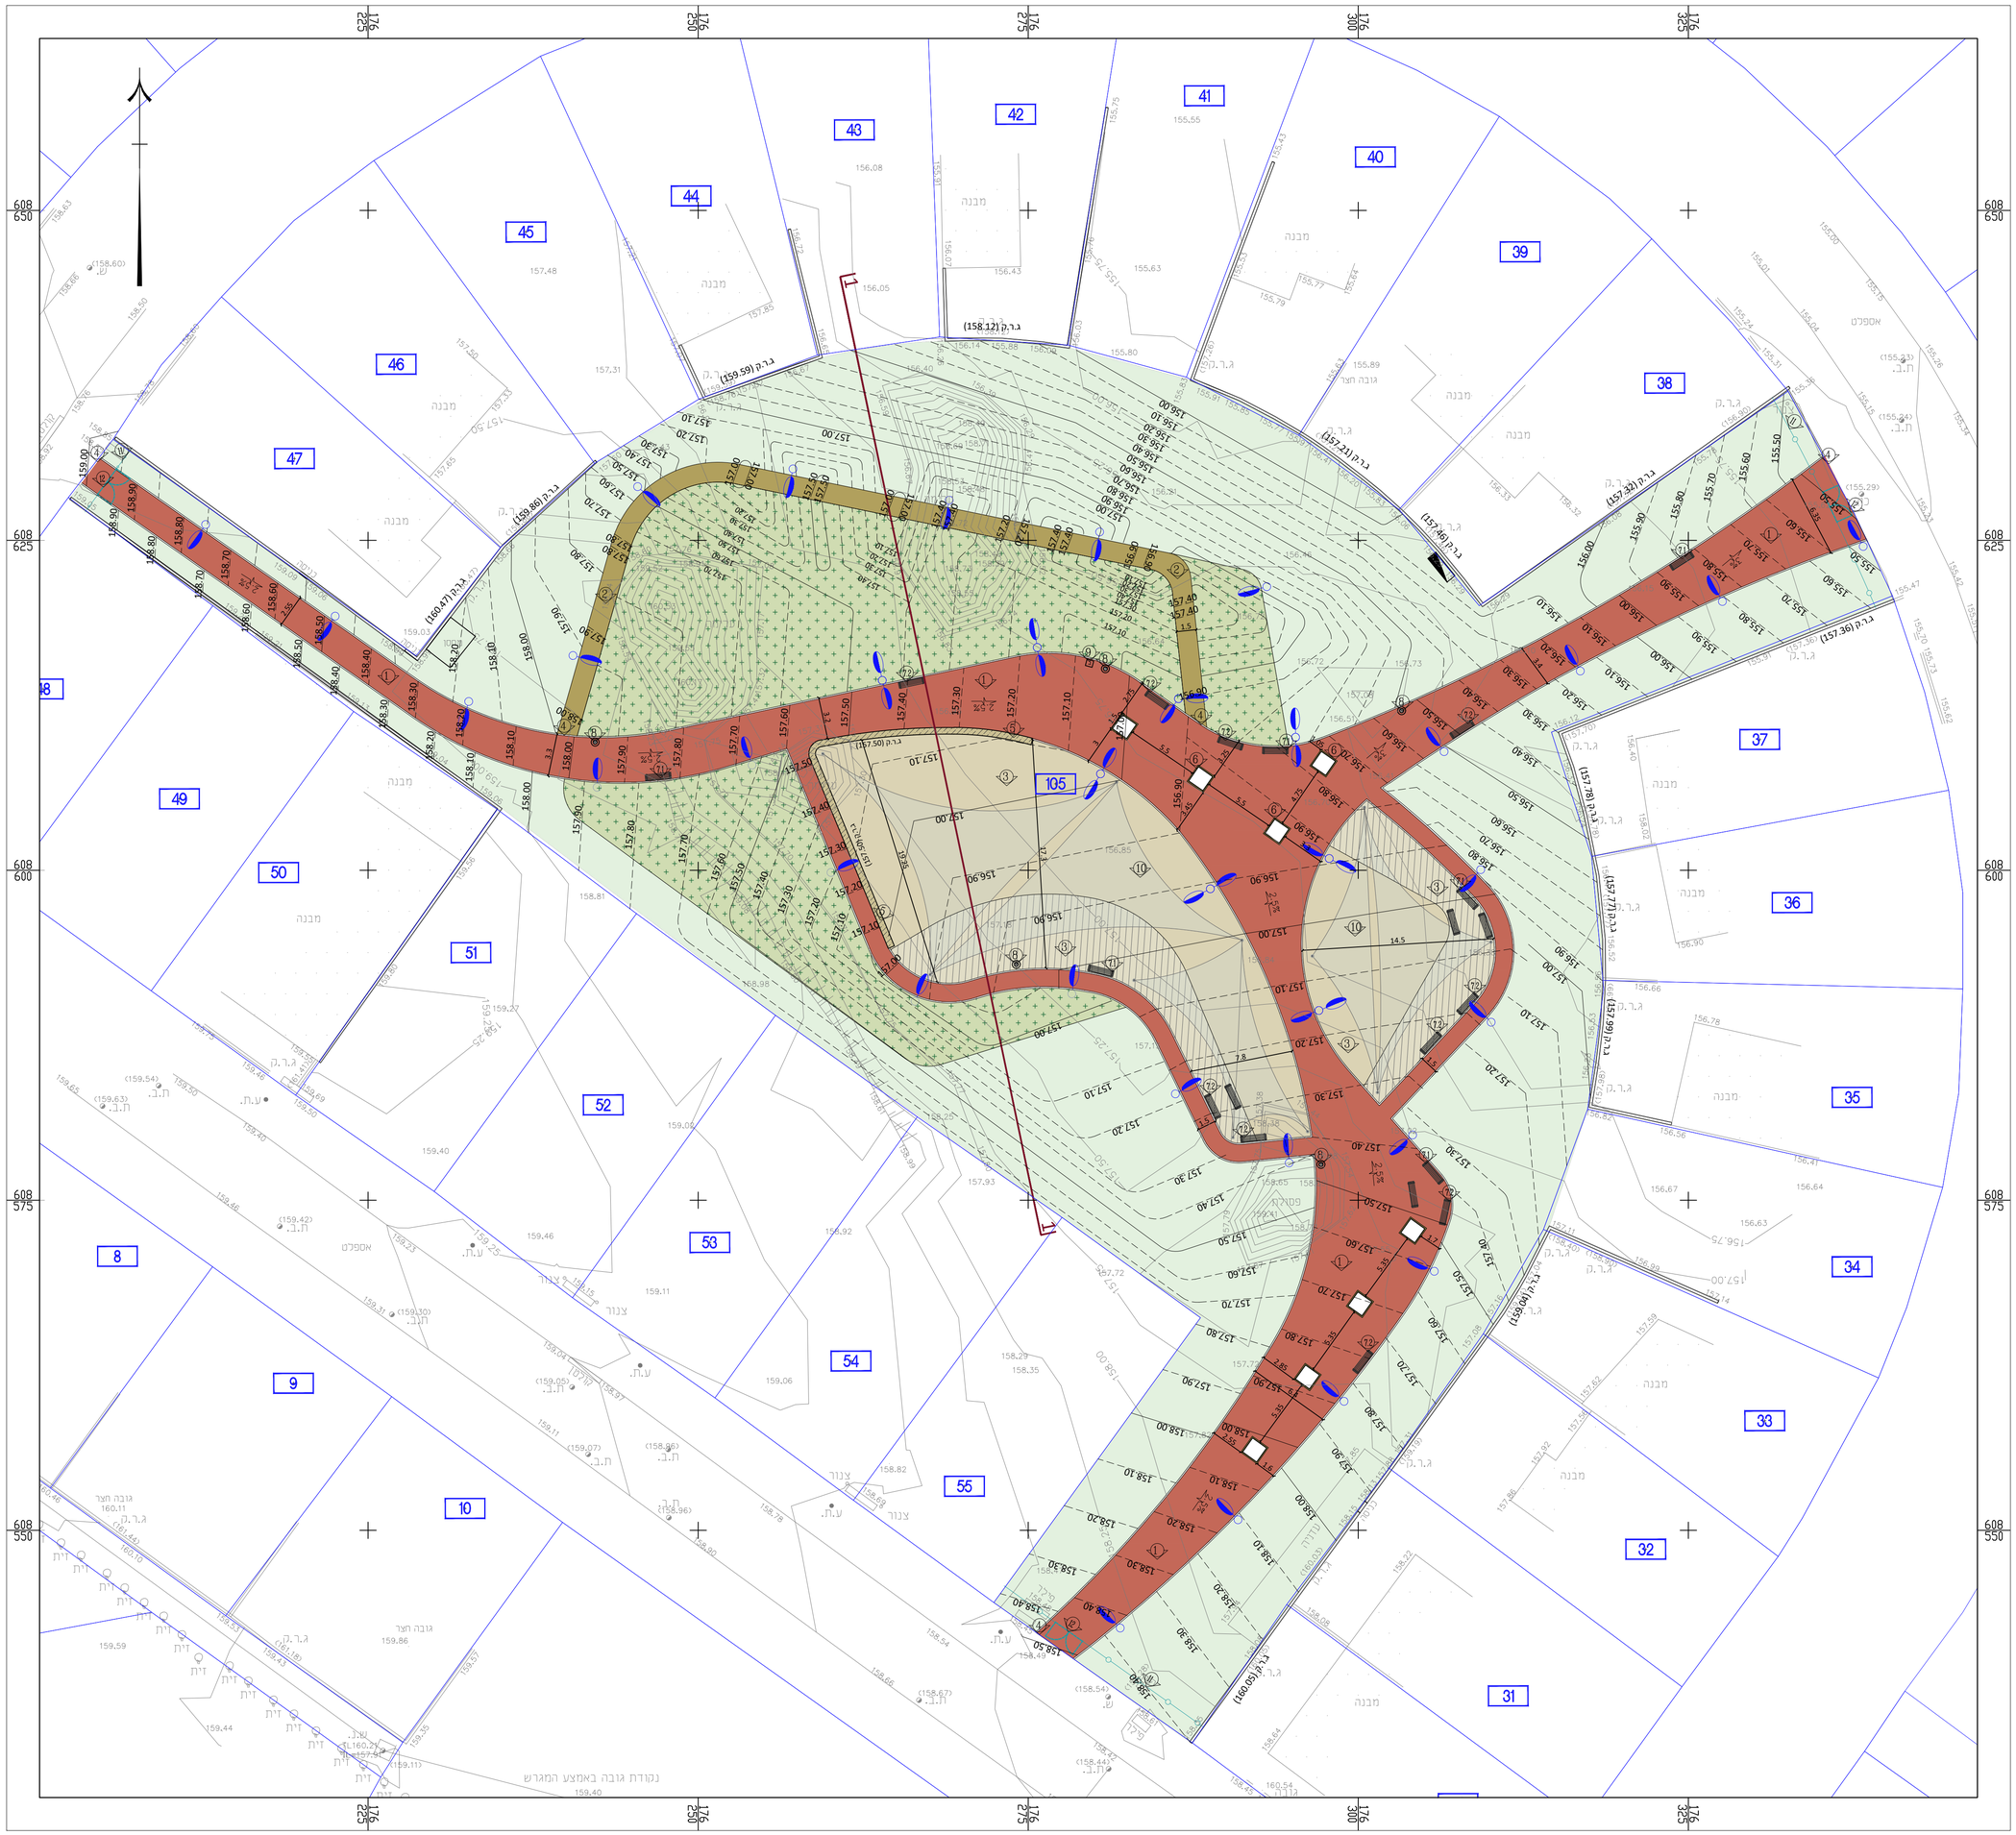

מקרא:

- שביל מרוצף
- שביל פאמפטראק מאספלט
- משטח גומי
- קיר ישיבה
- גינון
- מדשאה
- עץ מתוכנן
- גדר
- סימון חתך
- שער כניסה
- ספסל ישיבה
- אשפתון
- ברזיה
- פתח נטיעה
- עמוד תאורה
- סימון פרט
- הצללה
- ראש מערכת

הערות :

-מיקום עמודי תאורה ע"פ המלצה נופית

-יש לוודא לפני תחילת ביצוע את התאמת התכנון למדידה מעודכנת as-made

-יש לאשר מול קונס' את תכנון הגבהים בממשק או קרבת קיר קיים

- המבצע אחראי לבדיקת התוכנית ולהתאמתה במקום. על המבצע לבקר את כל המידות ועל טעות או אי התאמה עליו להודיע למתכנן מרם המשך בעבודתו
- אין לקבוע מידות על ידי מדידה בשרטוט. אלה עפ" סימון מודד מוסמך.
- לצורך סימון בשטח , יימסרו קבצי תכנון ממוחשבים.

עדכונים:

00	מהות העדכון	תאריך
מהדורה	מהות העדכון	תאריך

המזמין
מושב איתן

שם הפרויקט
שצ"פ 105

שם התכנית
תכנית גבהים וסימון פרטים

לעיון	לאישור	למכרז	לביצוע
מס' גיליון:	SHEET NO:	365-LH-105	
קנה מידה:	SCALE:	1 : 250	
תאריך:	DATE:	03.02.2025	
תאריך תחילת הפרויקט:	PROJ. START DATE:	-	
מהדורה:	REV. NO.:	00	
שרטוט	תכנון	אישור	
ר.ח	ר.ח	מ.ר	
שם קובץ:	T:\365-EITAN\GIL\365-GIL-105-00.dwg		

ארט אדריכלות נוף ועיצוב עירוני
office@artlandscape.co.il 04-6790520
אתגר 2, טירת כרמל, מיקוד 3903213