מקרא:

- שביל מרוצף
- שביל פאמפטראק מאספלט
- משטח גומי
- קיר ישיבה
- גינון
- מדשאה
- עץ מתוכנן
- גדר
- סימון חתך
- שער כניסה
- ספסל ישיבה
- אשפתון
- ברזיה
- פתח נטיעה
- עמוד תאורה
- סימון פרט
- הצללה
- ראש מערכת

הערות :

-מיקום עמודי תאורה ע"פ המלצה נופית

-יש לוודא לפני תחילת ביצוע את התאמת התכנון למדידה מעודכנת as-made

-יש לאשר מול קונס' את תכנון הגבהים בממשק או קרבת קיר קיים

- המבצע אחראי לבדיקת התוכנית ולהתאמתה במקום. על המבצע לבקר את כל המידות ועל טעות או אי התאמה עליו להודיע למתכנן טרם המשך בעבודתו
- אין לקבוע מידות על ידי מדידה בשרטוט, אלה- ע"י סימון מודד מוסמך.
- לצורך סימון בשטח , יימסרו קבצי תכנון ממוחשבים.

עדכונים:

מהדורה	מהות העדכון	תאריך
00	מהות העדכון	תאריך

המזמין: **מושב איתן**

שם הפרויקט: **שצ"פ 105**

שם התכנית: **תכנית כללית**

לבצוע	למכרז	לאישור	לעיון
מס' גיליון:	SHEET NO:	365-LP-105	
קנה מידה:	SCALE:	1 : 250	
תאריך:	DATE:	03.02.2025	
תאריך תחילת הפרויקט:	PROJ. START DATE:	-	
מהדורה:	REV. NO.:	00	
אישור	תכנון	שרטוט	
מ.ר	ר.ח	ר.ח	
שם קובץ:	T:\365-EITAN\GIL\365-GIL-105-00.dwg		
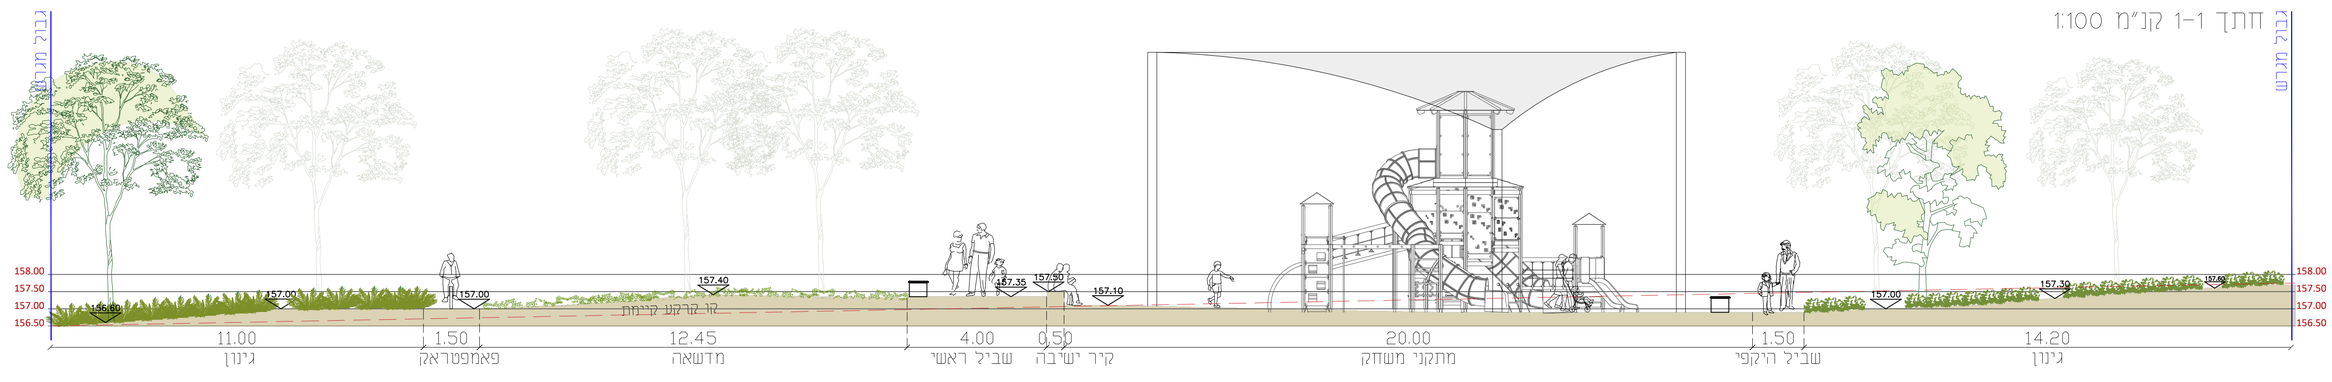
ארט אדריכלות נוף ועיצוב עירוני
office@artlandscape.co.il 04-6790520
אתגר 2, טירת כרמל, מיקוד 3903213