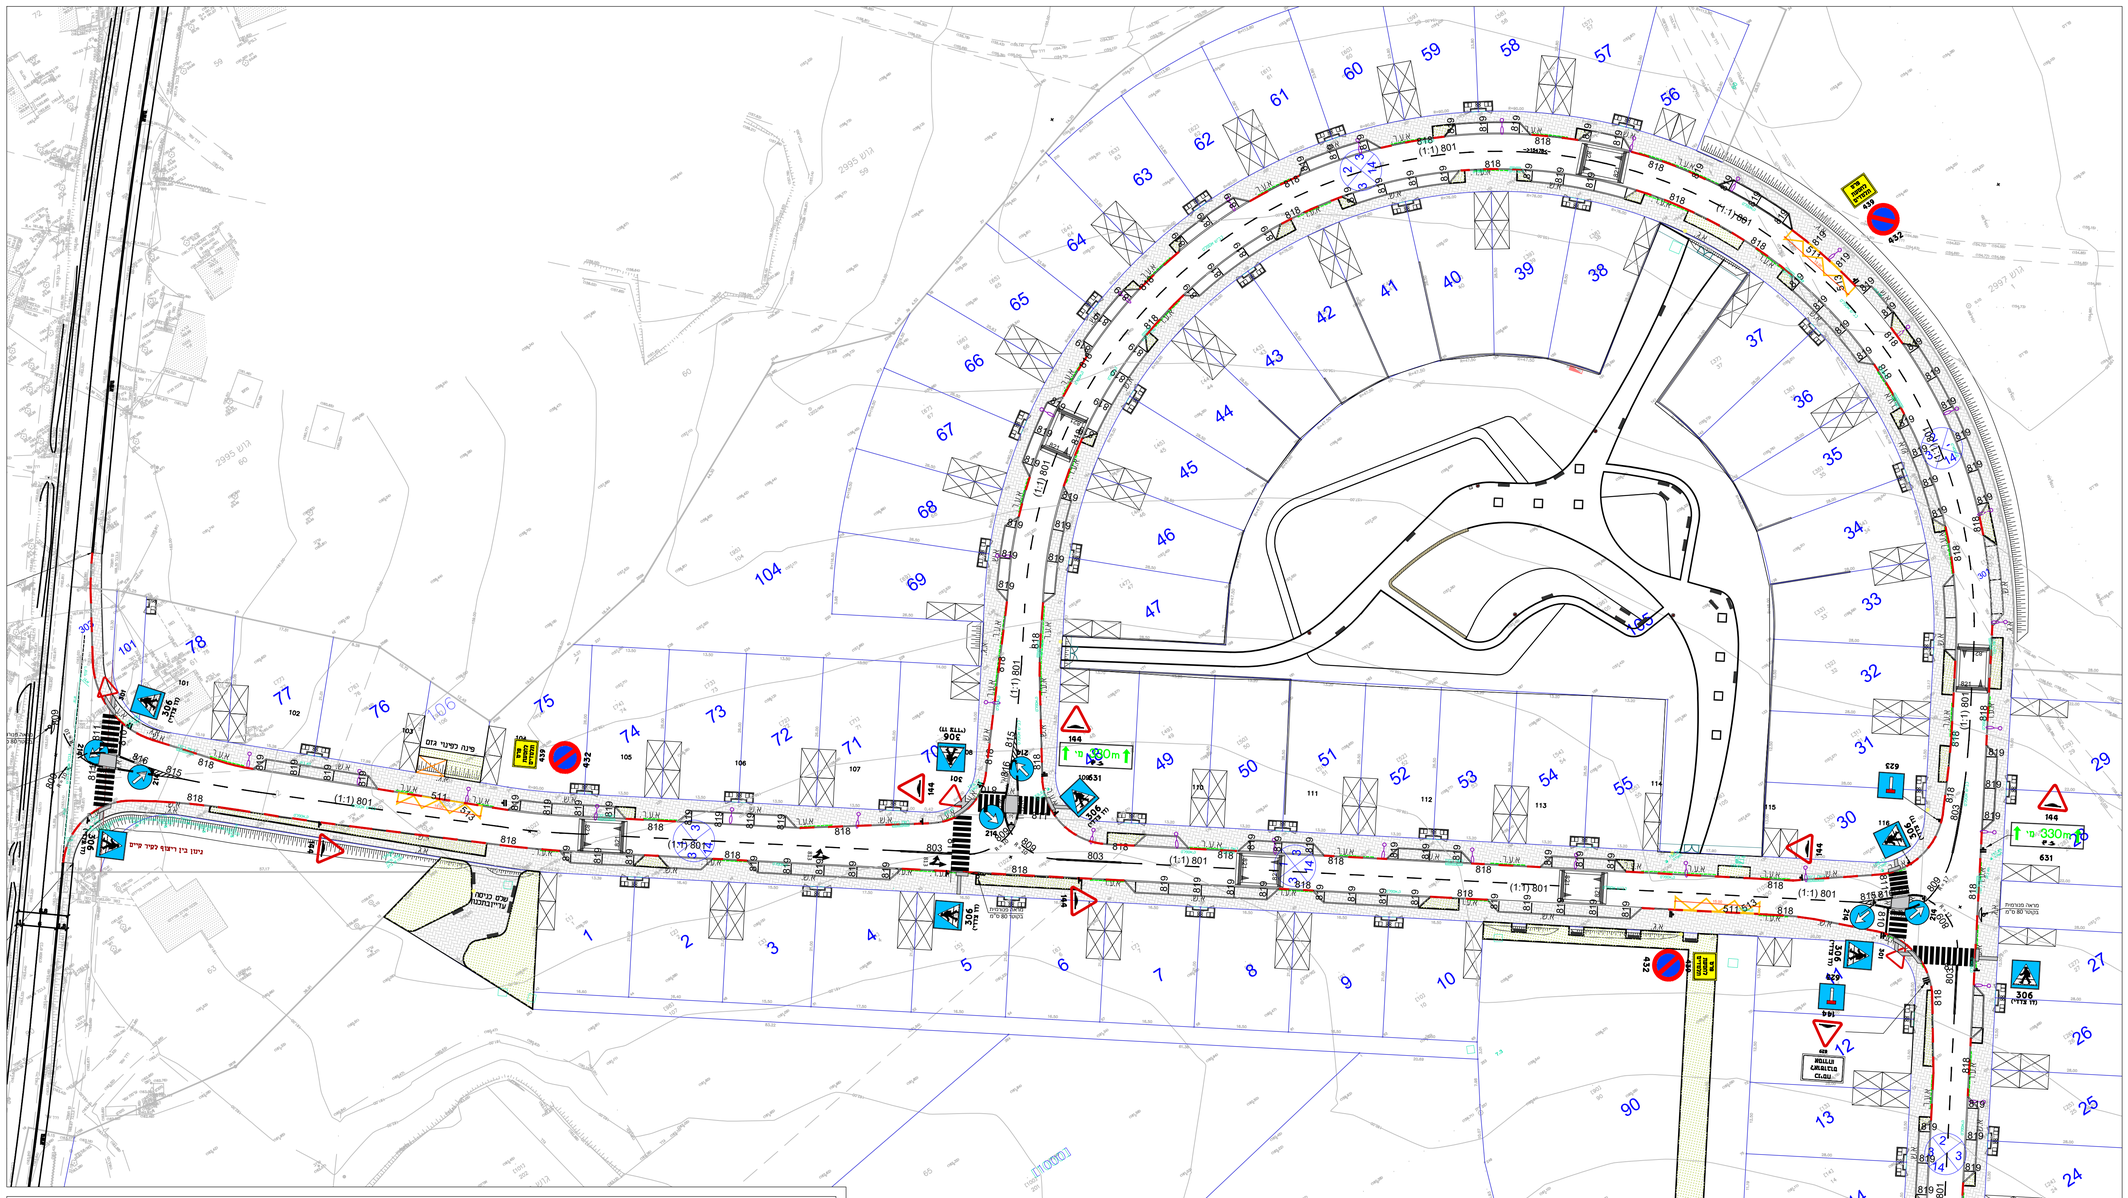

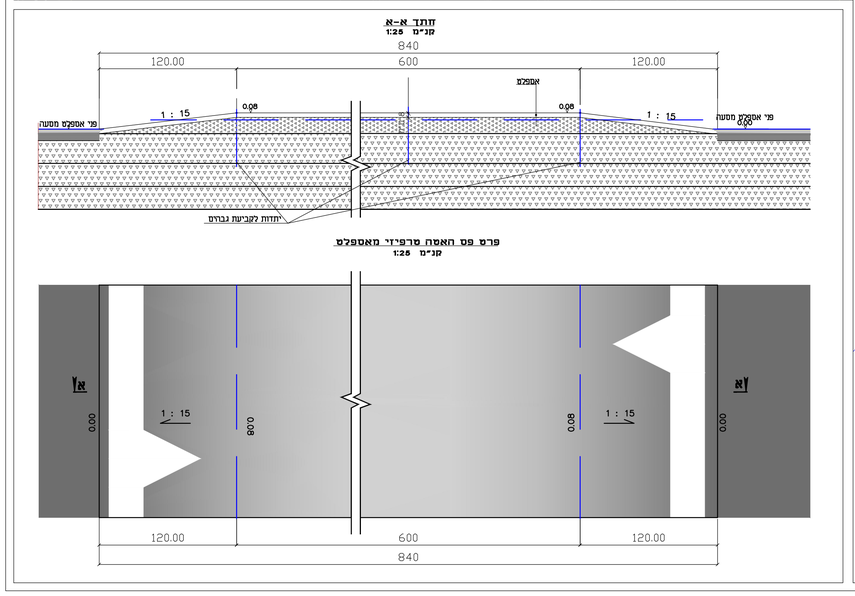

מקרא:

מדרכה מרוצפת

גינון

-המבצע אחראי לבדיקת התובנית ולהתאמתה במקום. על המבצע לבקר את כל המידות ועל טעות או אי התאמה עליו להודיע למתכנן טרם המשיך בעבודתו
-אין לקבוע מידות ע"י מדידה בשרטוט, אלא ע"י סימון מודד מוסמך
-לצורך סימון בשטח, יימסרו קבצי תכנון ממוחשבים

עדכונים:

מהדורה	מהות העדכון	תאריך

המזמין: מועצה אזורית שפיר

שם הפרוייקט: איתן-רחובות

שם התכנית: תכנית תנועה

לבצוע	למכרז	לאישור	לעיון
		■	

מס' גליון: DRWG NO:	389-GIL-J-01
קנה מידה: SCALE:	1:500
מהדורה: EDIT:	00
תאריך: CURRENT DATE:	24.04.2025
תאריך תחילת הפרוייקט: DATE:	10.2024

אישר	תכנן	שרטט
מ.ר	מ.ר	ר.ח

שם קובץ ממשב: I:\389 - eitan midrahot and hanayot\GIL\389-GIL-01.dwg

ארט אדריכלות נוף ושיצוב עירוני בע"מ
רח' אתגר 2, בנין כרמל, פארק עסקים כרמל
טירת הכרמל מיקוד 393213
טל. 04-6790520, פקס. 073-2660093
E-mail: Ala@ArtLandscape.co.il