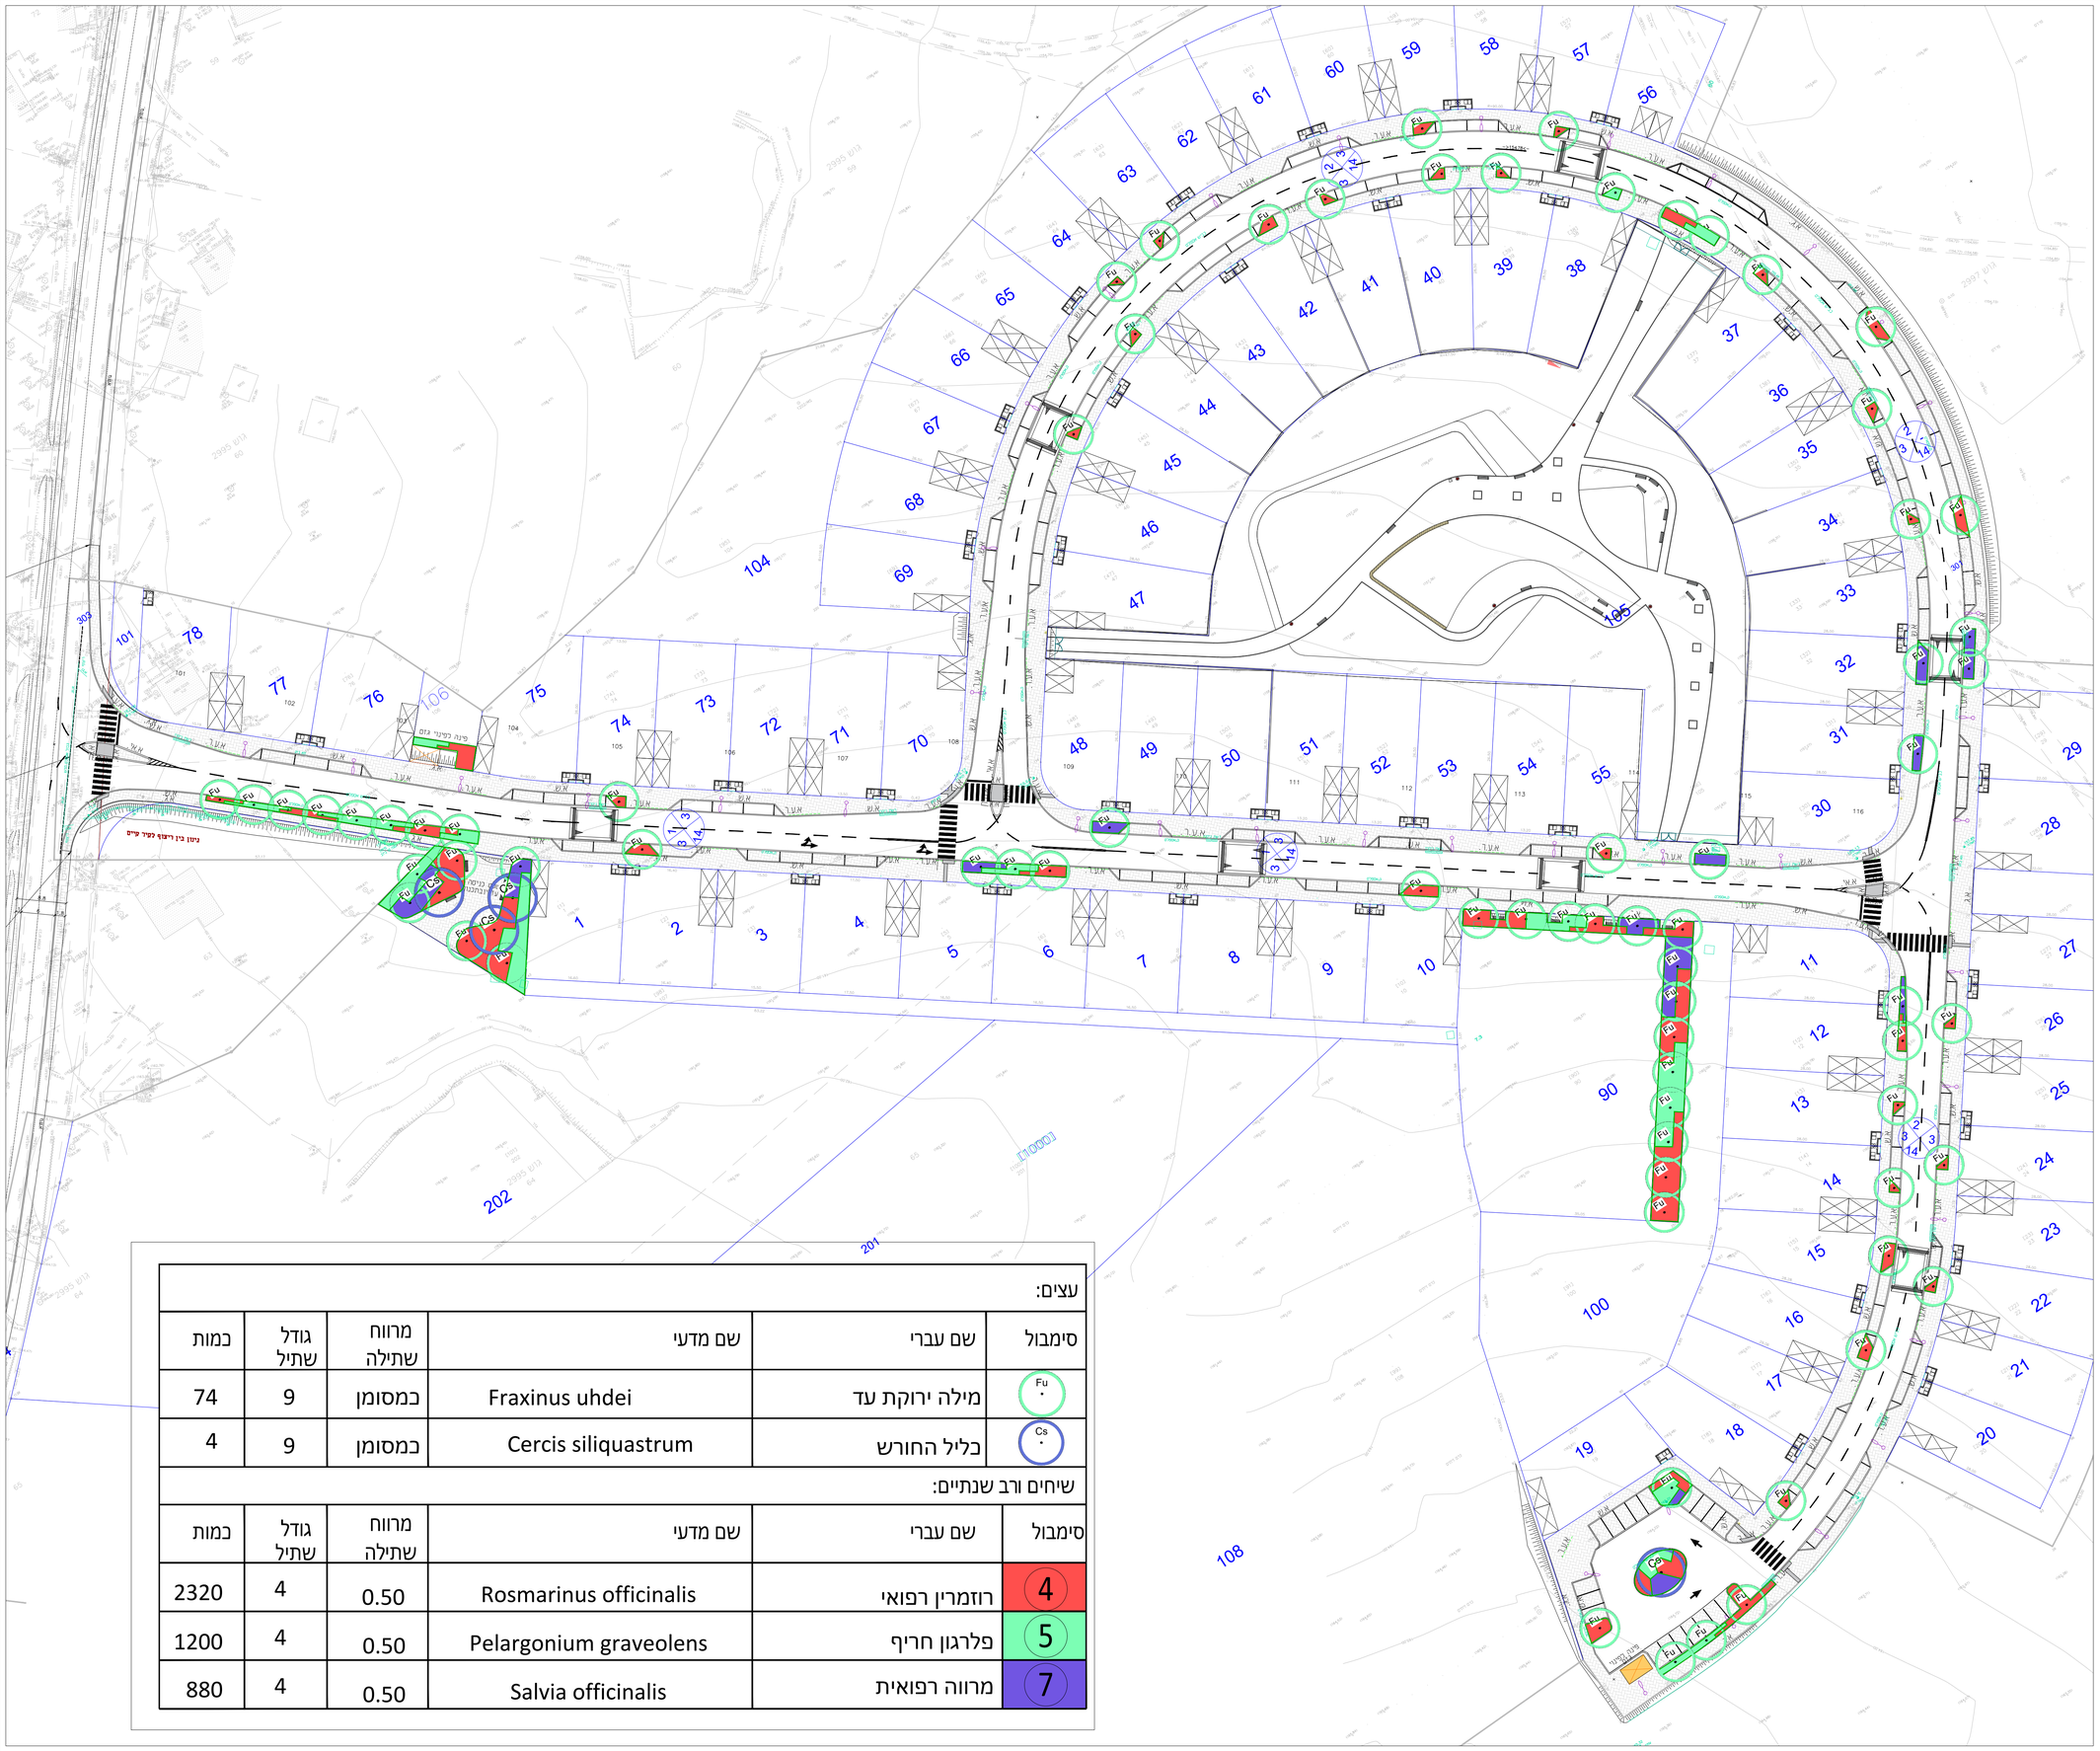

מקרא:

מדרכה מרוצפת

גינון

- המבצע אחראי לבדיקת התוכנית ולהתאמתה במקום. על המבצע לבקר את כל המידות וגל סעות אי אי התאמה עליו להודיע למתכנן טרם המשיך בעבודתו
- אין לקבוע מידות ע"י מדידה בשרטוט, אלא ע"י סימון מודד מוסמך
- לאורך סימון בשטח, יימסרו קבצי תכנון ממוחשבים

עדכונים:

מהדורה	מהות העדכון	תאריך

המזמין: מועצה אזורית שפיר

שם הפרוייקט: איתן-רחובות

שם התכנית: תכנית צמחיה

מס' גליון: DRWG NO:	389-GIL-LG-01
קנה מידה: SCALE:	1:500
תאריך: CURRENT DATE:	23.03.2025
תאריך תחילת הפרוייקט: DATE:	10.2024
מהדורה: EDIT:	00

לעיון | לאישור | למכרז | לבצוע

שרטט	תכנן	אישר
ר.ח	ר.ח	מ.ר

שם קובץ מחשב: Z:\389 - eitan midrahot and hanoyot\GIL\389-GIL-01.dwg

ארט אדריכלות נוף ועיצוב עירוני בע"מ
רח' אתגר 2, בנין כרמל, פארק עסקים כרמל
טירת הכרמל מיקוד 393213
טל. 04-6790520 פקס. 073-2660093
E-mail: Ala@ArtLandscape.co.il

עצים:

סימבול	שם עברי	שם מדעי	מרווח שתילה	גודל שתיל	כמות
Fu	מילה ירוקת עד	Fraxinus uhdei	במסומן	9	74
Cs	כליל החורש	Cercis siliquastrum	במסומן	9	4

שיחים ורב שנתיים:

סימבול	שם עברי	שם מדעי	מרווח שתילה	גודל שתיל	כמות
4	רוזמרין רפואי	Rosmarinus officinalis	0.50	4	2320
5	פלרגון חריף	Pelargonium graveolens	0.50	4	1200
7	מרווה רפואית	Salvia officinalis	0.50	4	880