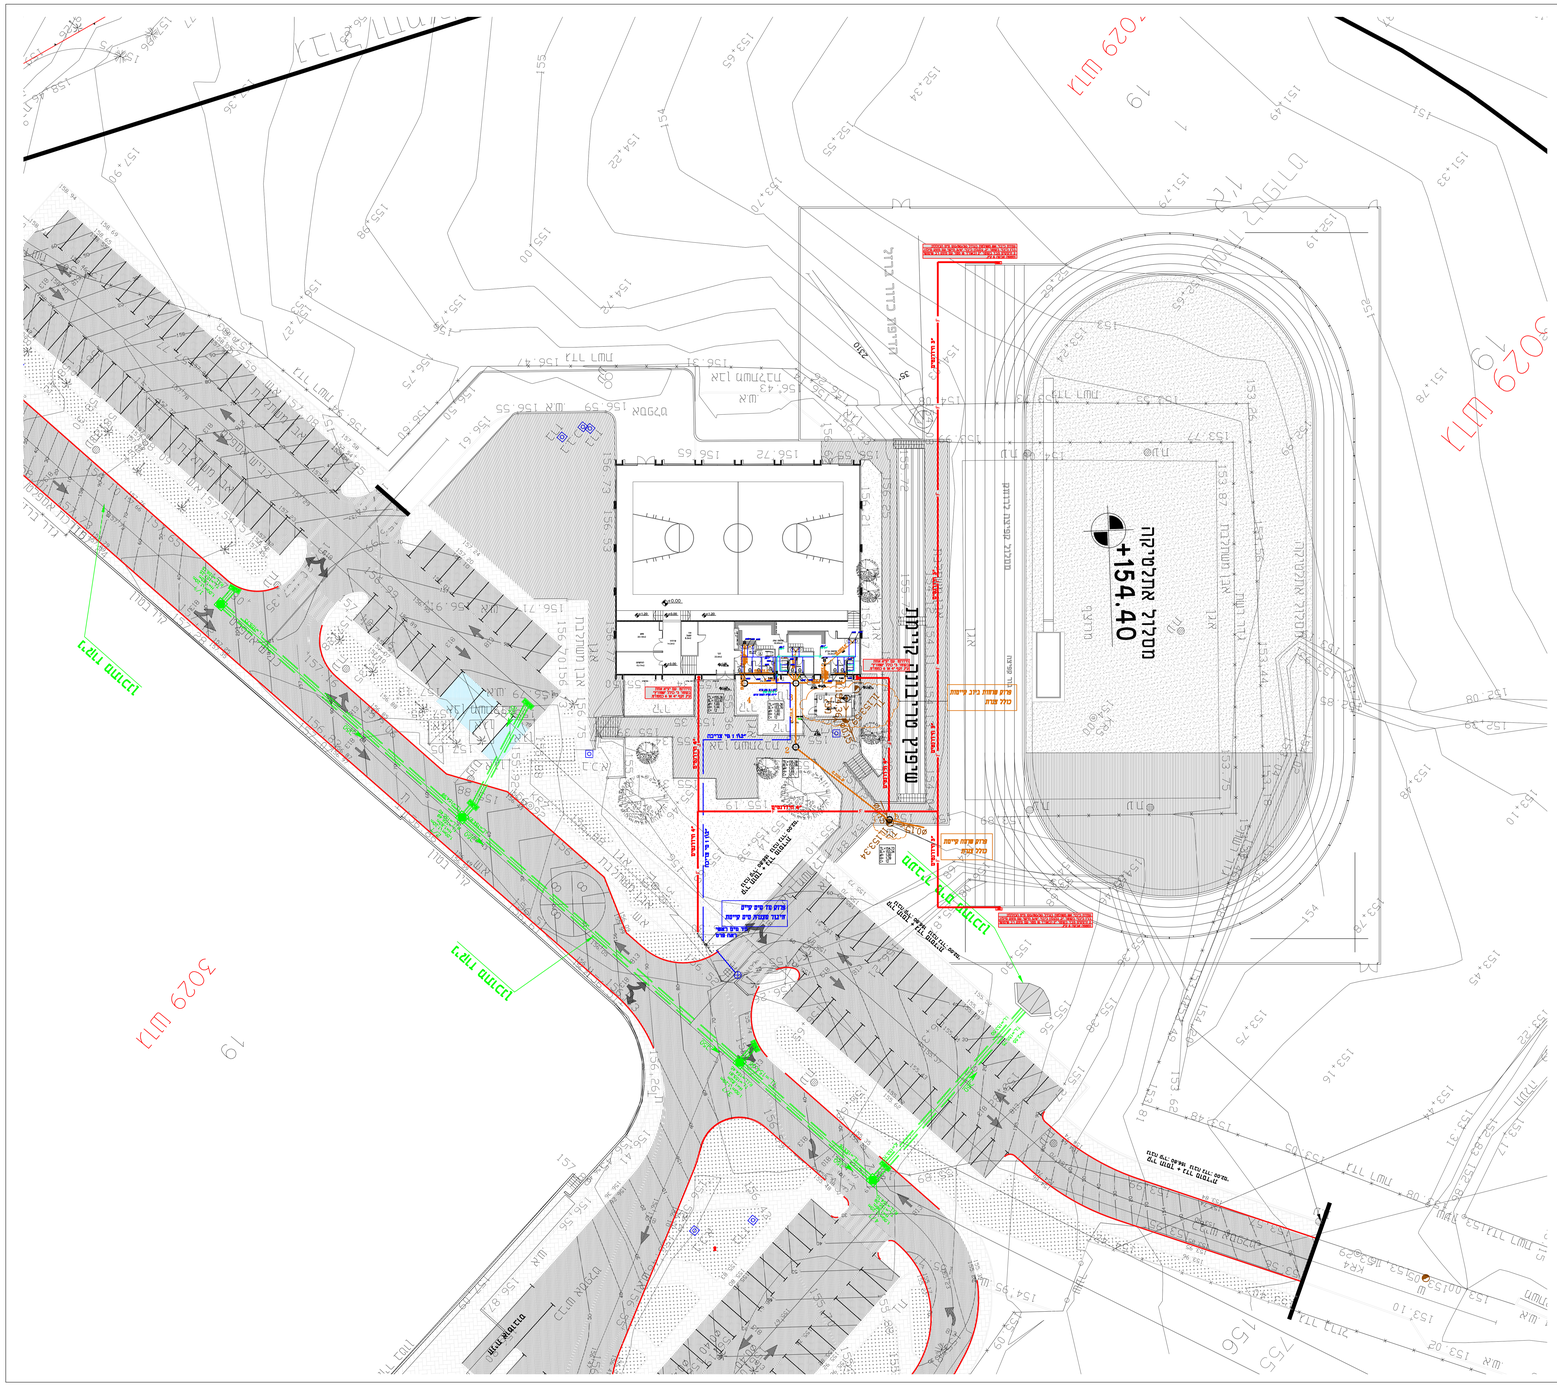
+154.40
מפלס אפס בניין
מפלס אפס בניין
מפלס אפס בניין