מהדורה	תאריך	תוכן
3	04.11.21	לביצוע. אדריכלות מ-02.11.21
2	09.11.20	אדריכלות מ-08.11.20
1	22.09.20	אדריכלות מ-22.09.20
0	26.11.19	למכרז

מתזמן:	**טטיאנה יוקנוסקי** מהנדסת ותעמת למערכות איינסלליה, כיבי אש ותעשיה מבצעים 21/10, ראש העין טל' 0548898842 tatyana@yur.co.il מייל https://yur.co.il אתר
שם הפרויקט:	**קיבוץ עין צורים**
שם התוכנית:	**מעון יום 3 כיתות עין צורים**
	תכנית תשתיות חוץ
מס' תוכנית:	0148 1U
מס' קובץ:	0046 1U3
קנ"מ:	1:100
תאריך:	23.10.17

אשר	סטאנה	תכנן	סטאנה	שרטט
סטאנה				

מהדורה	לביצוע	לאישור	למכרז	כעיון
3	●	○	○	○

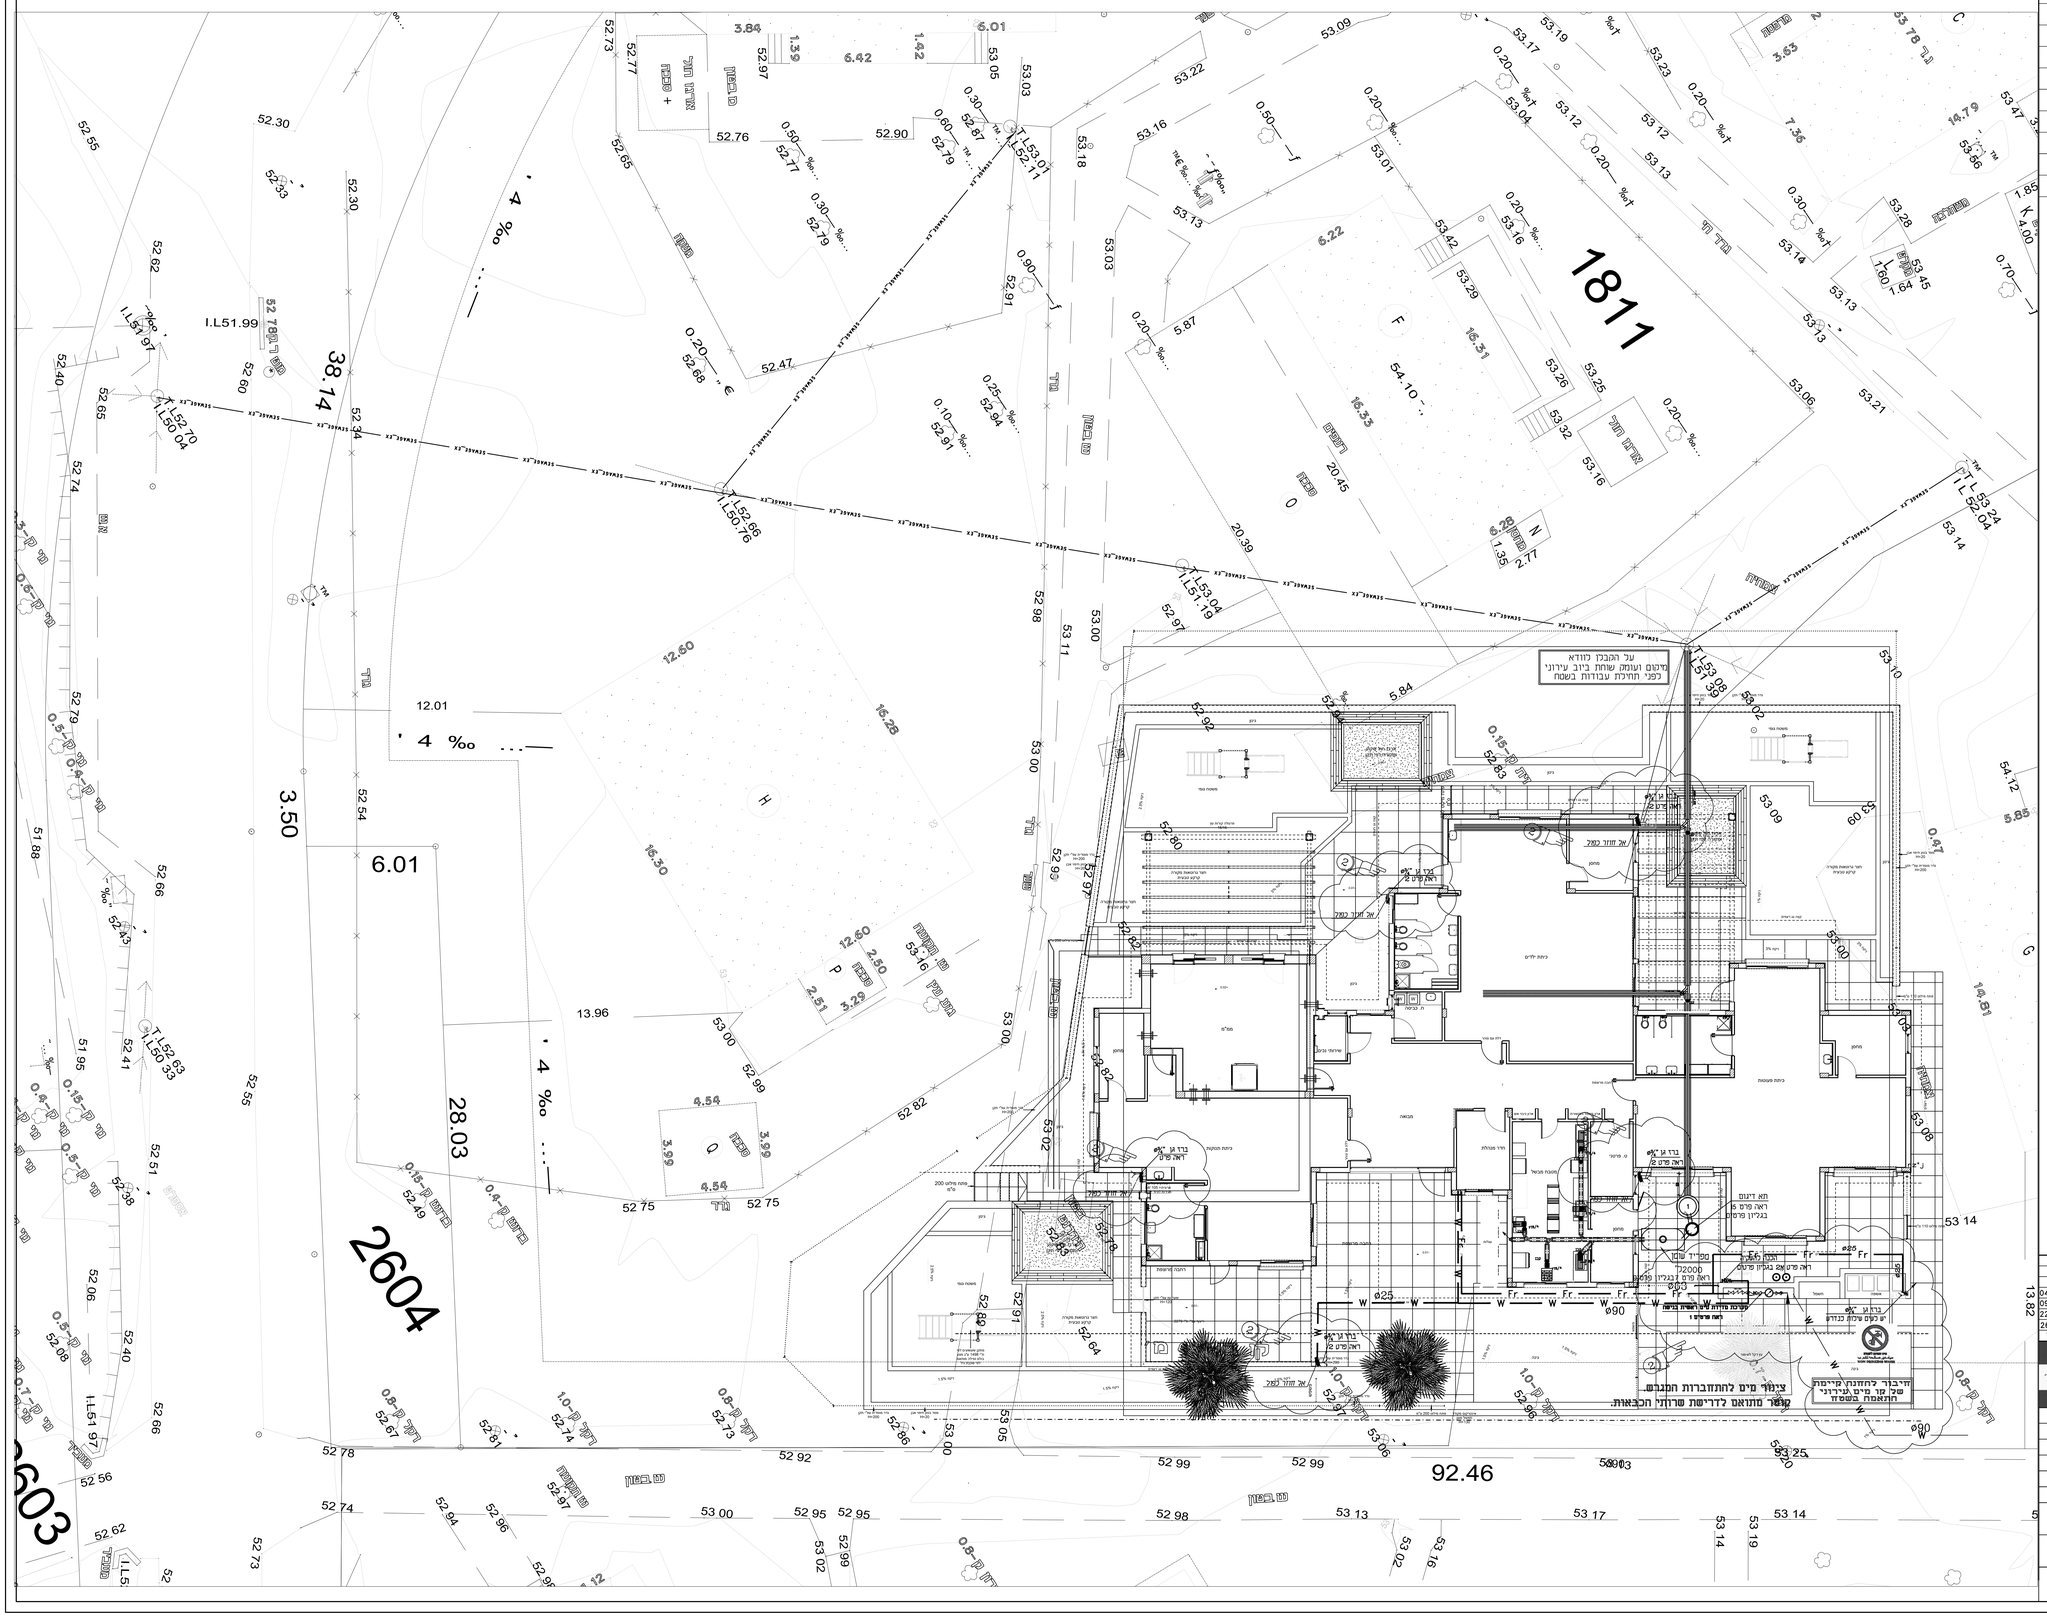
1811
2604
2603
38.14
28.03
92.46
3.50
6.01
12.01
13.96
12.60
4 %
צינור מים להתחברות חקבלנ.
קשר מתוואם לדרישות שרותי הכבאות.
מיקום ועומק שוחת ביוב עירוני לפני תחילת עבודות בשטח
על הקבלן לוודא
