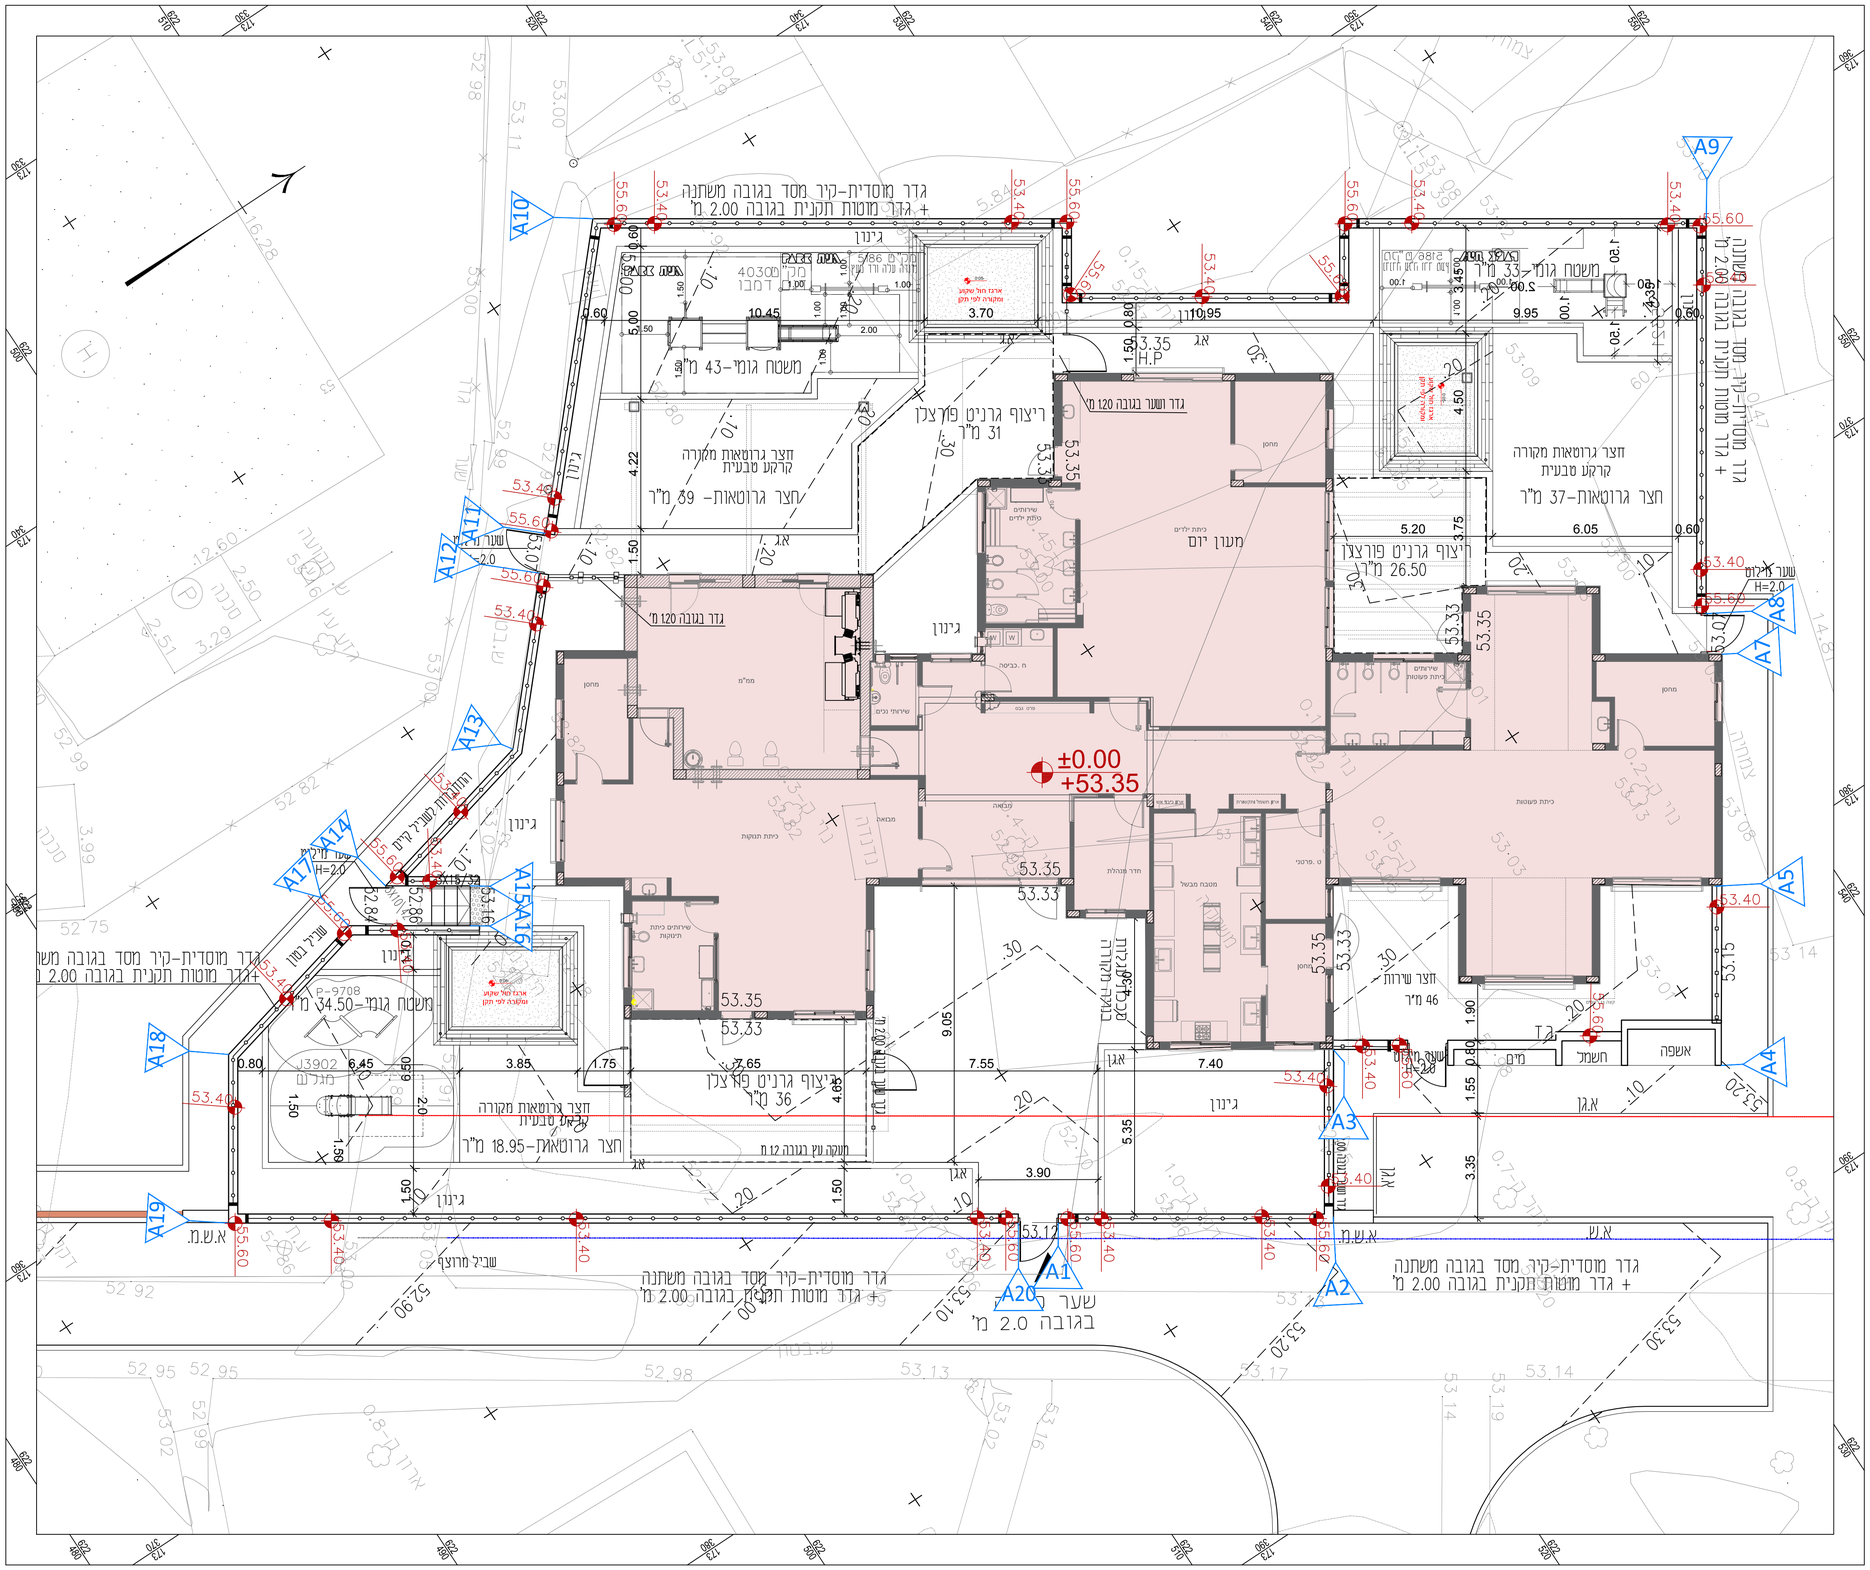

מקרא:

- גבול תכנון
- קו בנין
- קירות
- מבנה מתוכנן
- גינון
- מפלס בניין מתוכנן ±0.00 / 7.20
- גובה ראש קיר מתוכנן 7.50
- קו גובה מתוכנן 7.80
- סימון פריסה A1

תרשים סביבה
ללא קנ"מ

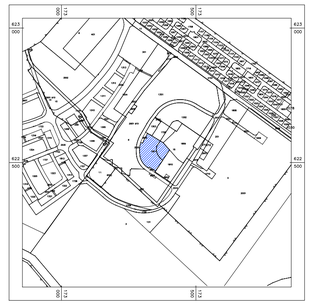

המבצע אחראי לבדיקת התוכנית ולהתאמתה במקום. על המבצע לבקר את כל המידות ועל טעות או אי התאמה עליו להודיע למתכנן מרם המשך בעבודתו.
- אין לקבוע מידות על ידי מדידה בשרטוט, אלה ע"י סימון מודד מוסמך.
- לצורך סימון בשטח , יימסרו קבצי תכנון ממוחשבים.

עדכונים:

מהדורה	מהות העדכון	תאריך

המזמין
עין צורים

שם הפרויקט
עין צורים
מעונות יום

שם התכנית
תוכנית שלד גבהים והפניה לפרישות

לבצוע	למכרז	לאישור	לעיון
EDIT:	מהדורה: 0		
אישר	תכנן	שרטט	
ע.א.	מ.ע.	מ.ע.	

מס' גיליון: DRWG NO: GIL-EZ-LH-100
קנה מידה: SCALE: 1 : 100
תאריך: CURRENT DATE: 11.11.2021
תאריך תחילת הפרויקט: DATE: 11.2017
שם קובץ ממוחשב: M:\ARTlandscape\216\En Zurim-Gan\GIL\GIL-EN-Z-GAN-10.dwg

ארט אדריכלות נוף ושיצוב עירוני בע"מ
רח' אתגר 2, בנין כרמל, פארק עסקים כרמל
מיקוד 3903213 מיקוד 3903213 מירת כרמל
073-2660093 פקס, 04-6790520 טל
E-mail: Ala@Artlandscape.co.il