


חומרים:

1.	שסתום אייר משולב לביוב דגם D-020		
1	תוצרת ארי	2"	יח' 1
2.	רוחב מסעף "פלטאון" 495800160063	110x63	יח' 1
3.	אביזר מעבר - הברגה פנימית (פליז)		
	"פלטאון" 493100063020	2"x63	יח' 1
4.	צנור PE100 דרג 6	32	מ' 1.50
5.	מגוף "שגיב" כדורי S.A.200		
1	הברגה פנים-חוץ	2"	יח' 1
1	מסעף ד מעבר + ב.פ. PN16	1"x2"x2"	יח' 1
1	זווית 90°	1"	יח' 1
2	ניפל	1"	יח' 2
1	מגוף עם מחזט שיחזור מריר	1"	יח' 1
1.	מד לחץ מילוי גליצרון סקלה 0-15 אטמ'		יח' 1

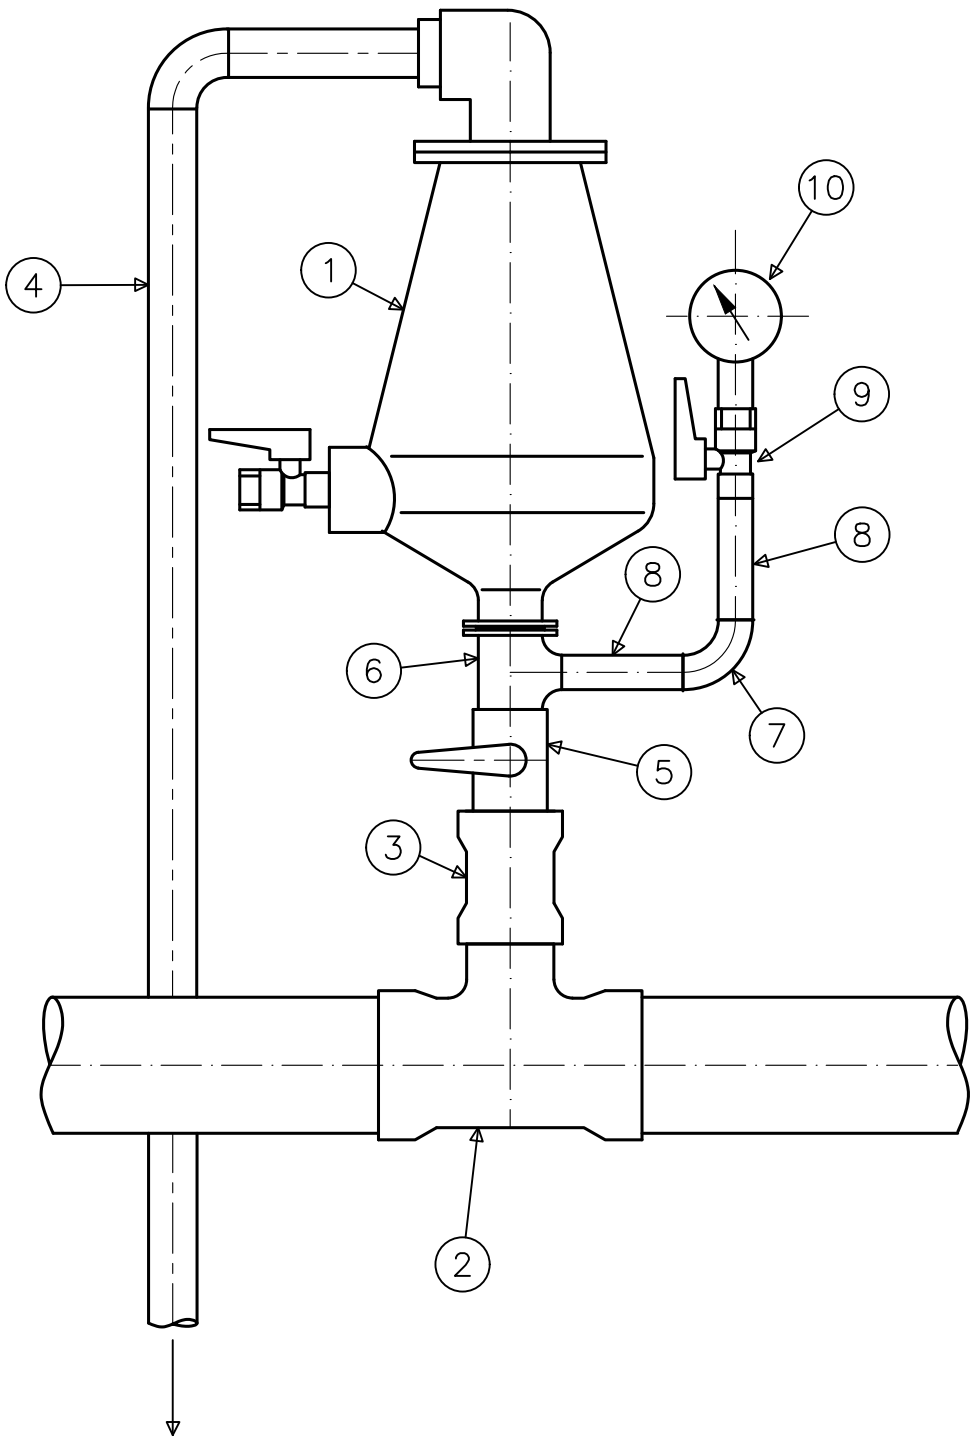

	12.08.2020	Information	לעיון
	12.07.2022	Tender	למכרז
		Execution	לביצוע
No 309	מס' הדף	המבצע אחראי לבדיקת המידות ולהתאמתן במקום. על המבצע לבקר את כל המידות ועל כל טעות או אי התאמה עליו להודיע למתכנן. אין לקבוע גדלים ע"י מדידה בשרטוט.	
No 556-2	מס' התוכנית	ALWAYS THINK SAFETY.	
Design director	נטלי	קנ"מ	ללא קנ"מ
Designed by	שרטט נטלי	Date	תאריך 12.08.2020
Checked by	בקר ר. ברז'יק	File	קובץ PRT309.dwg
		Size of sheet	מידות הגליון A3
		Subject of drawing	שסתום אוויר 2" ומנומטר
		Place	מועצה אזורית שפיר
		Project name	הרחבה ושדרוג מט"ש שפיר
		עם פרויקט	נשא הגליון

ברז'יק מהנדסים
BEREJIK ENGINEERING

תל-אביב, רח' עמינדב 23, מיקוד: 67898
טל: 03-5622254 פקס: 03-5626696
WWW.Berejik.co.il E-mail: Office@Berejik.co.il