# אולם ספורט אבן שמואל

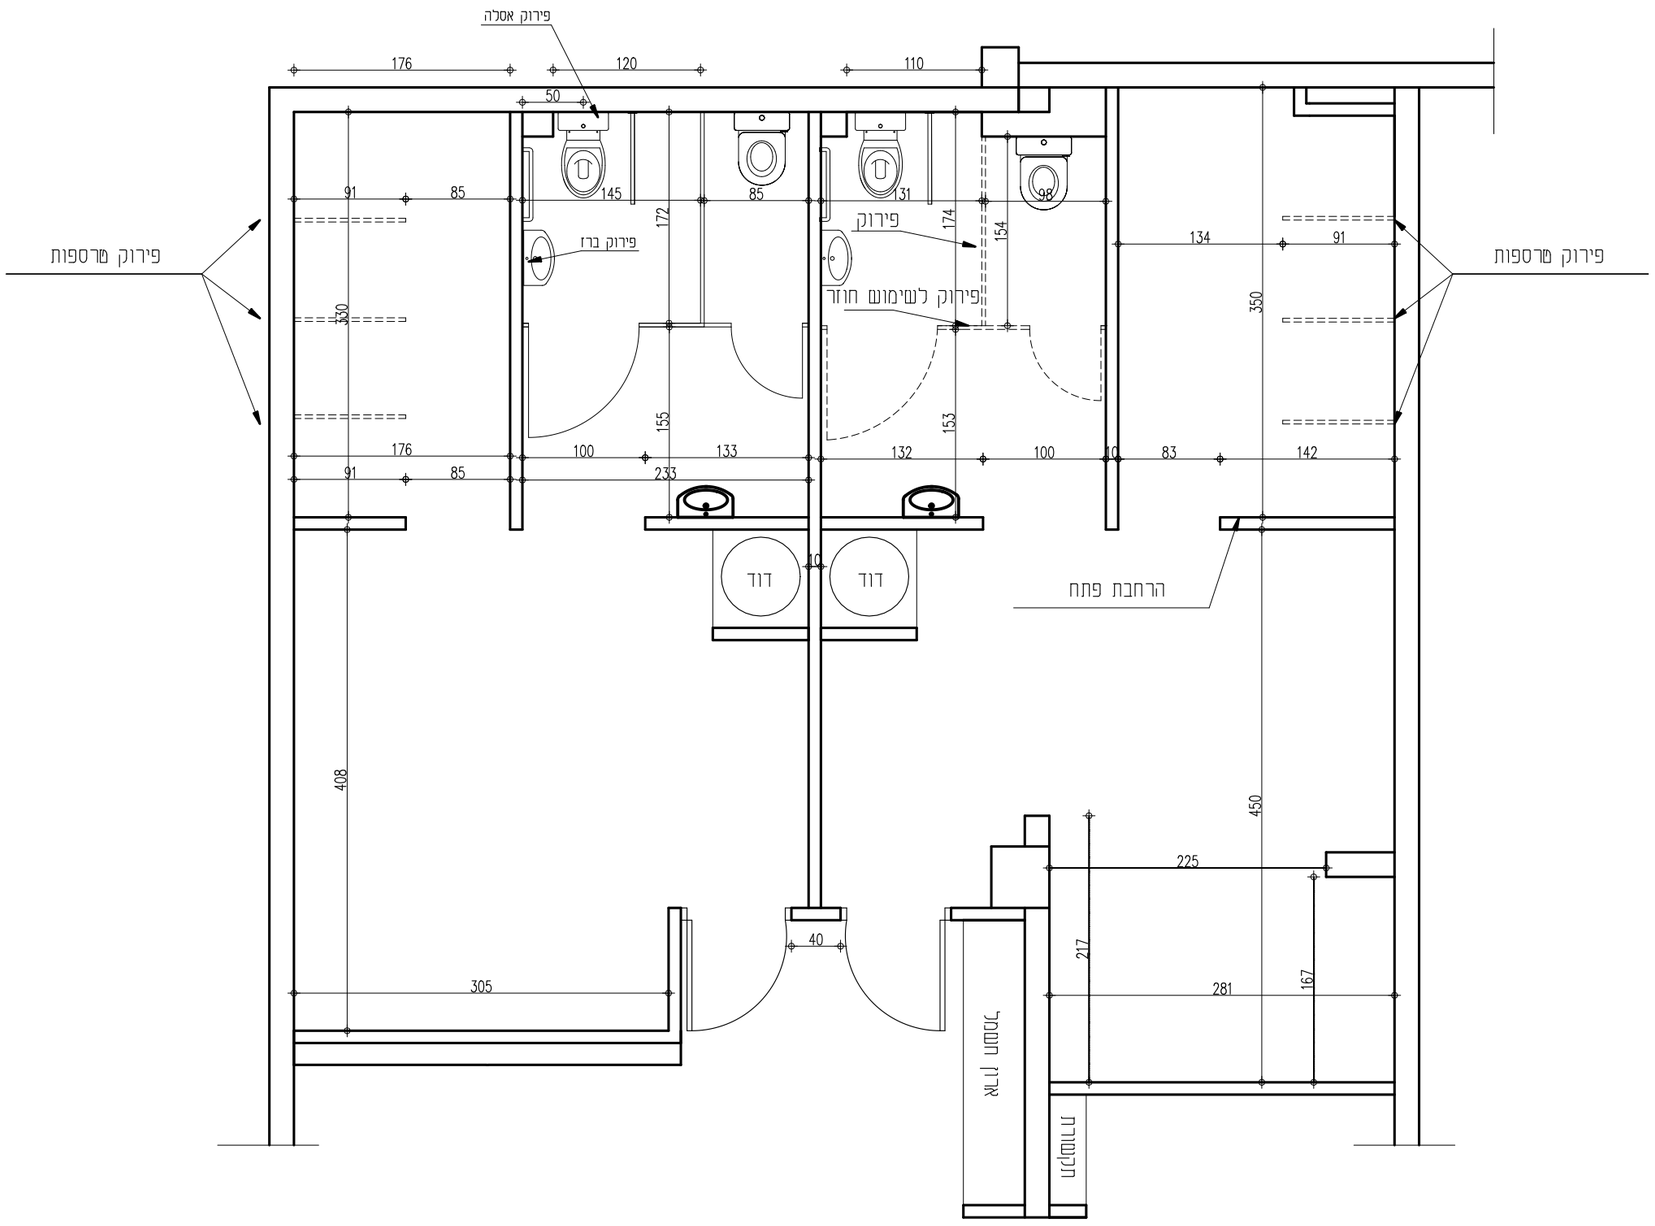


תכנית הריסה 1:50

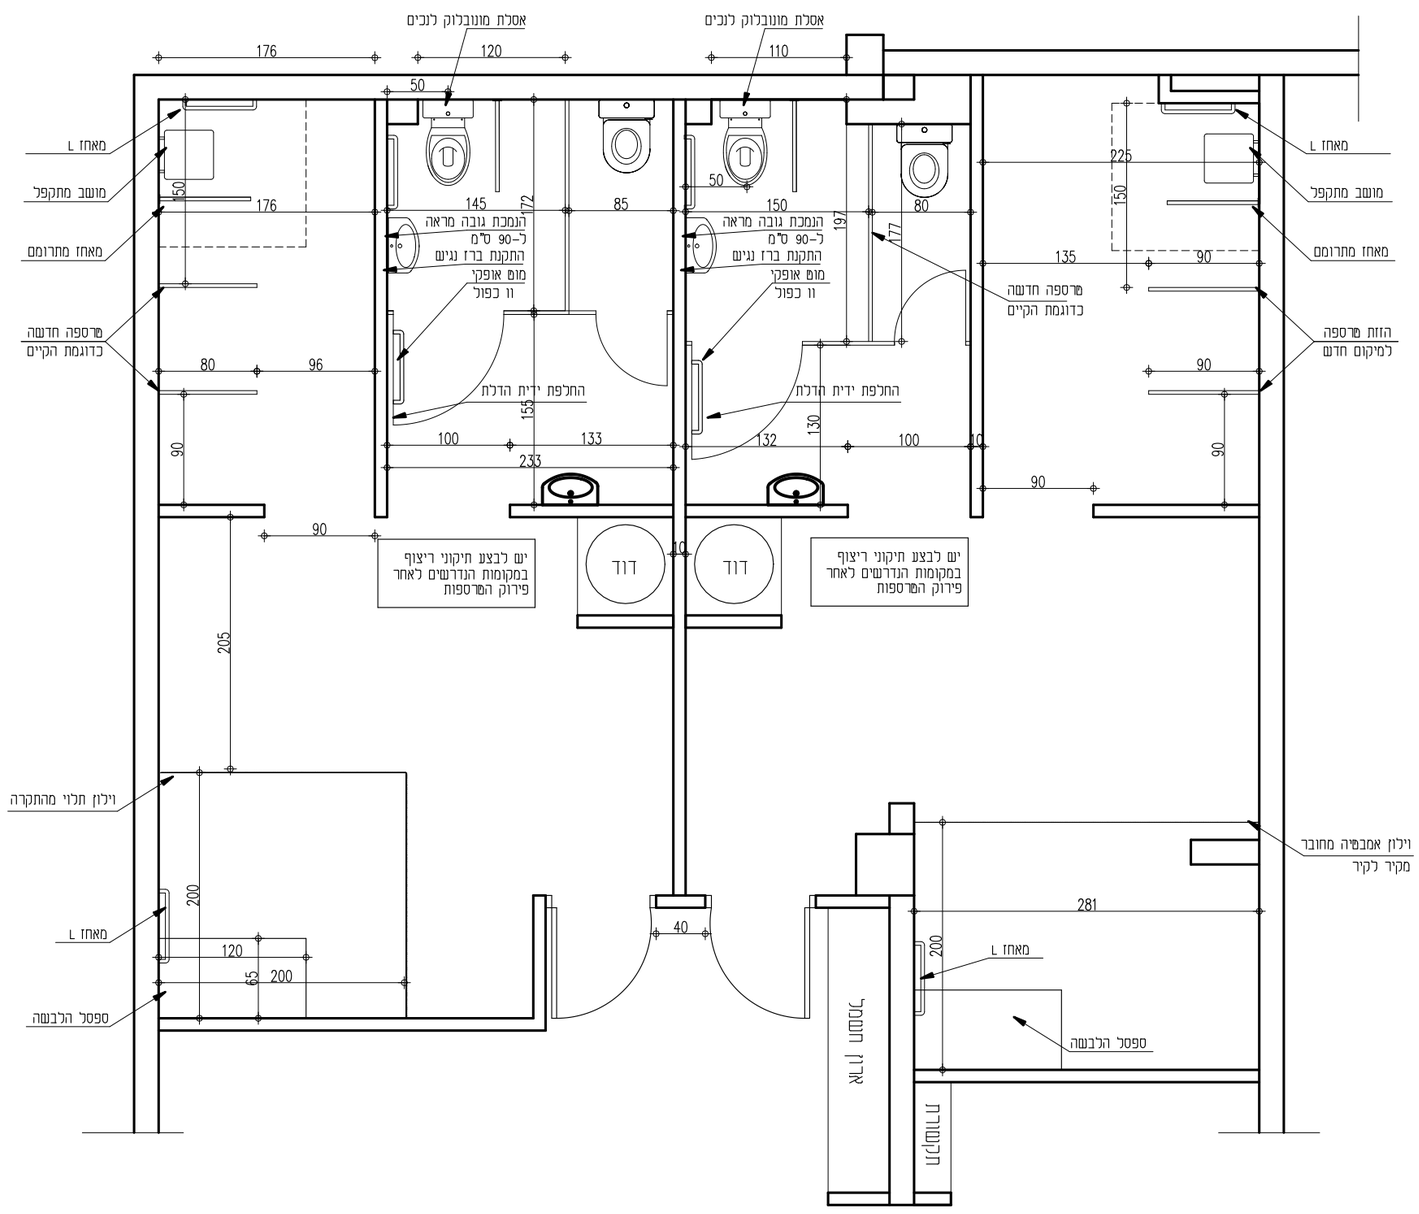


תכנית בניה 1:50

| | |
|---|---|
| קנ"מ: 1:50 | |
| מטרה: תכנון | |
| שרטט: נינת צדיק | |
| תאריך עדכון: 19.11.16 | |
| שם הפרויקט: אולם ספורט – שפירא | |

AVIV AMCG MANAGEMENT & CONSULTING